


BILANS TERENU

Działka nr 2132/ 71:

Powierzchnia działki	7650,00m ²	100,00%
Powierzchnia zabudowy	25,41m ²	0,33%
Powierzchnia utwardzona	419,11m ²	5,48%
Powierzchnia zielona	7205,48m ²	94,19%

Działka nr 804/ 71:

Powierzchnia działki	4628,30m ²	100,00%
Powierzchnia zabudowy	897,55m ²	19,39%
Powierzchnia utwardzona	618,18m ²	13,36%
Powierzchnia zielona	3112,57m ²	67,25%

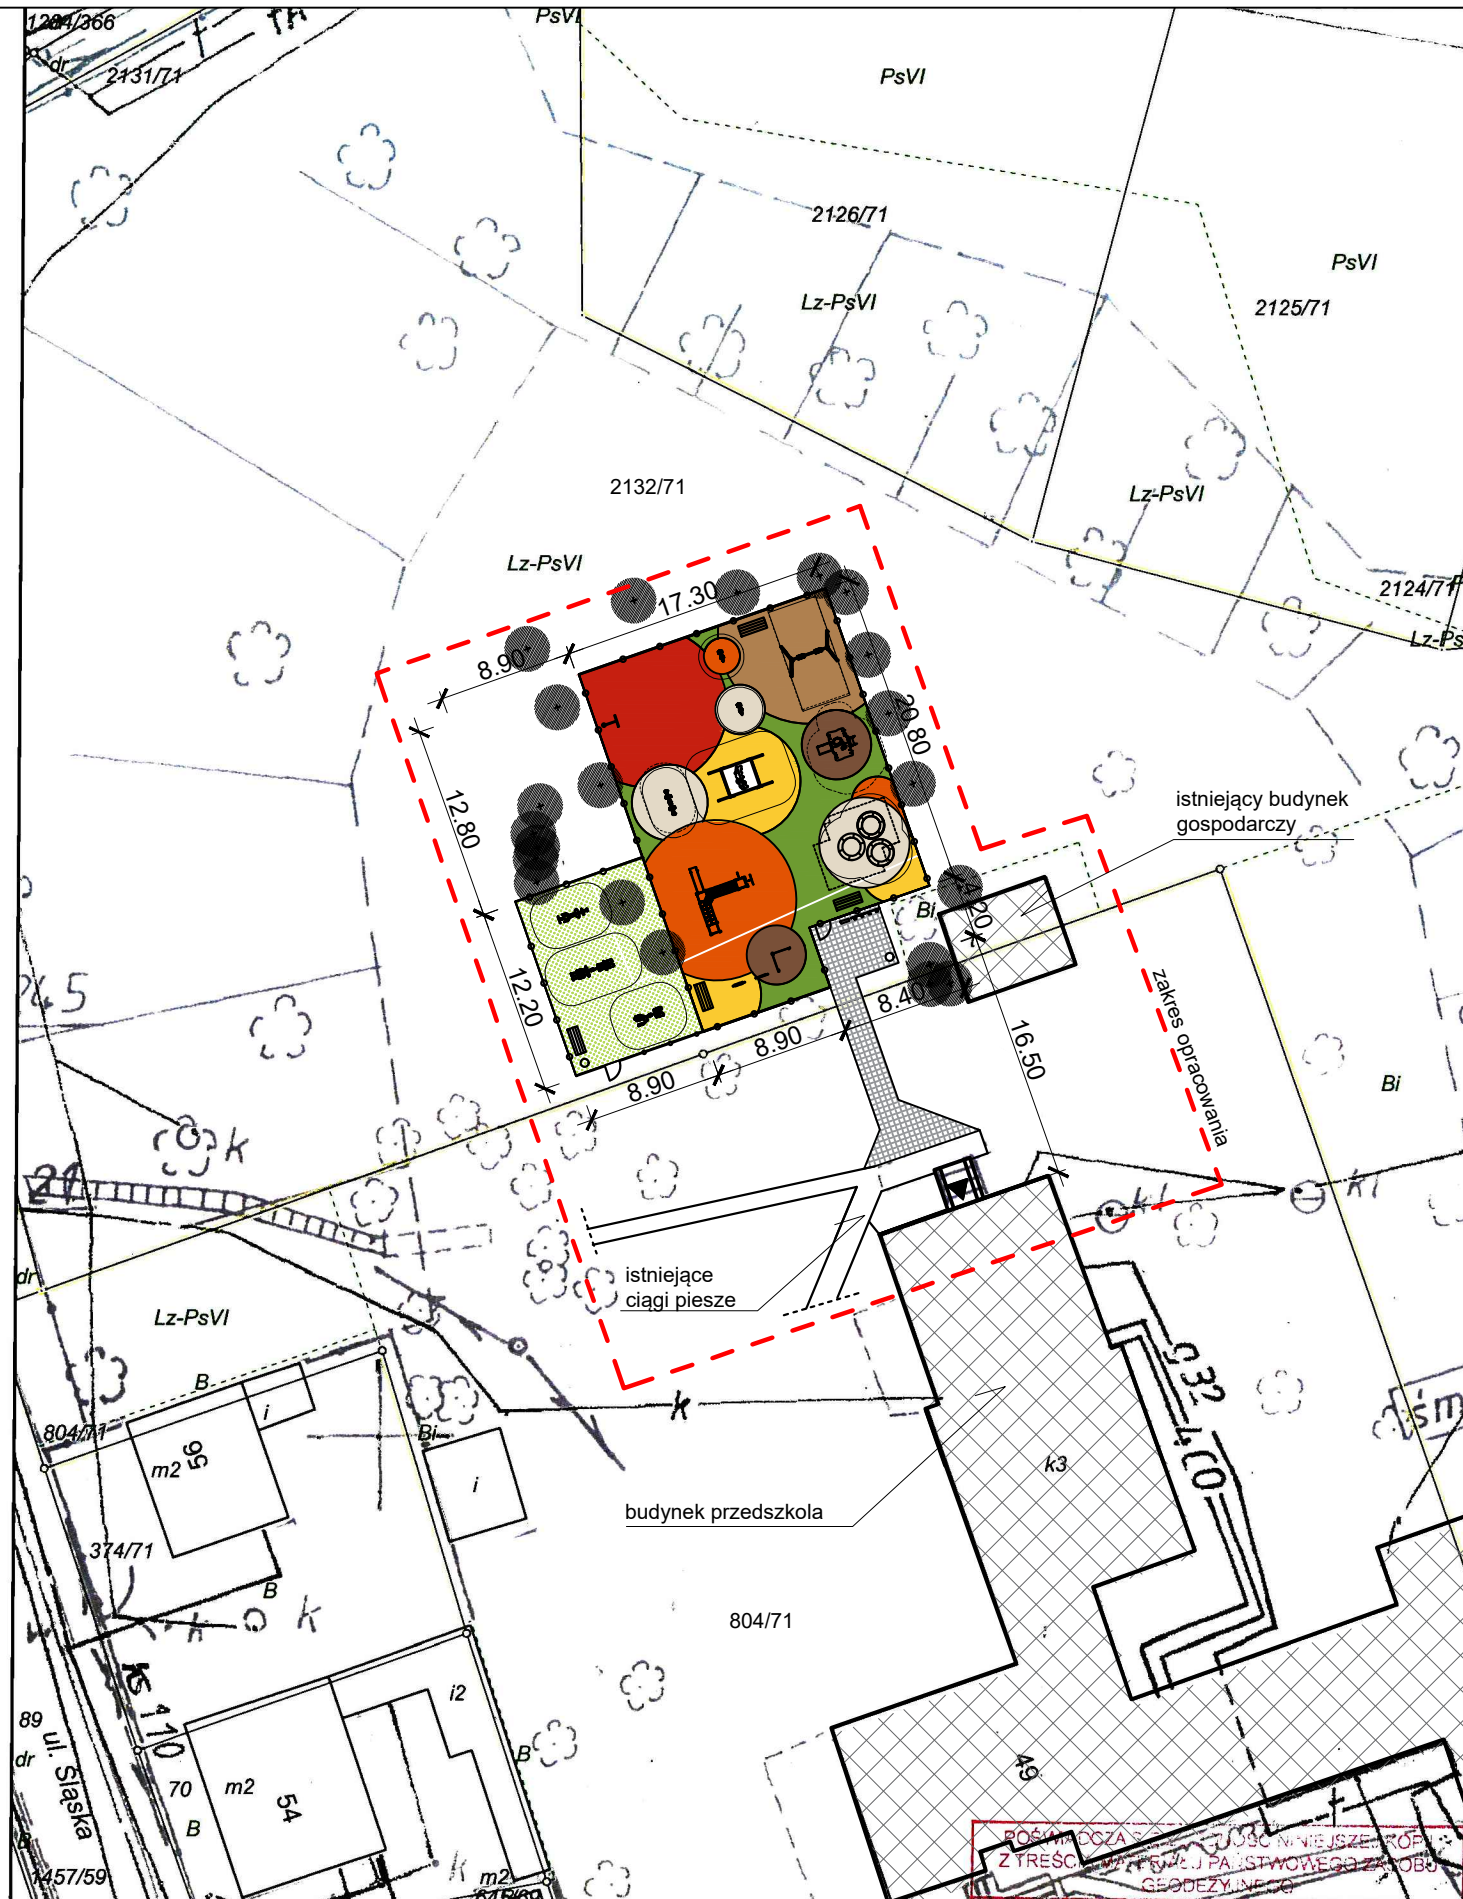


PROJEKT ZAGOSPODAROWANIA TERENU

Legenda

- Budynki istniejące
- Drzewo istniejące (inventaryzacja własna)
- Zakres opracowania
- Projektowane ogrodzenie metalowe
- Projektowana nawierzchnia utwardzona
- Projektowana siłownia, trawnik
- Projektowany plac zabaw, nawierzchnia bezpieczna wylewana - poliuretan

UWAGA!
WSZYSTKIE WYMIARY SPRAWDZIĆ NA BUDOWIE
PRZED REALIZACJĄ ZAMÓWIENIA

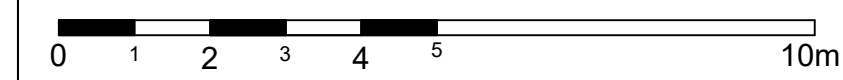

Inwestor
GMINA MIASTECZKO ŚLĄSKIE

Projektant
spart sc Biuro projektowe SPART S.C. Tomasz Pochylski, Bogusław Czech
41-902 BYTOM; Plac Słowiański 6/3
tel./fax (032) 389 34 92; kom. 501 337 782, 501 337 783
e-mail: spartsc@poczta.fm biuro@spart-architekt.pl

Temat
PROJEKT PLACU ZABAW PRZY PRZEDSZKOLU NR 2

Zadanie inwestycyjne
"ROZWÓJ INFRASTRUKTURY SPORTOWEJ W GMINIE
MIASTECZKO ŚLĄSKIE - I ETAP"

Lokalizacja inwestycji
UL. HARCERSKA 5, MIASTECZKO ŚLĄSKIE, DZ. 804/71, 2132/71

Tytuł rysunku
PROJEKT ZAGOSPODAROWANIA TERENU

Projekt i opracowanie mgr inż. arch. Tomasz Pochylski	Nr uprawnień 215/98	Podpis	Skala 1 : 500
mgr inż. arch. Bogusław Czech	Nr uprawnień 21/04/ŚLOKK	Podpis	
mgr inż. arch. Agnieszka Odias	Nr uprawnień	Podpis	Nr rysunku A02
Branża ARCHITEKTURA	PRAWA AUTORSKIE ZASTRZEŻONE		
Stadium PROJEKT BUDOWLANY	Data LISTOPAD 2016	Rewizja -	

województwo śląskie
powiat tarnogórski
gmina: **Miasteczko Śląskie**
obręb: **Żyglin**
AM:
sekcja:

MAPA ZASADNICZA
SKALA 1:500
Raster mapy aktualny na 2009 rok
Wykonana w Powiatowym ODGiK w Tarnowskich Górach
w technologii hybrydowej

STAROSTA TARNOGÓRSKI
Nazwa materiału zasob.: **MAPA ZASADNICZA**
Identyfikator unikatowy materiału zasob.: **6042.2.5736.2016**
Data wykonania kopii: **18.10.2016**
Sporządził/a User: **Fwa Grawenda**