


# BILANS TERENU

## Działka nr 2132/ 71:

Powierzchnia działki	7650,00m <sup>2</sup>	100,00%
Powierzchnia zabudowy	25,41m <sup>2</sup>	0,33%
Powierzchnia utwardzona	419,11m <sup>2</sup>	5,48%
Powierzchnia zielona	7205,48m <sup>2</sup>	94,19%

## Działka nr 804/ 71:

Powierzchnia działki	4628,30m <sup>2</sup>	100,00%
Powierzchnia zabudowy	897,55m <sup>2</sup>	19,39%
Powierzchnia utwardzona	618,18m <sup>2</sup>	13,36%
Powierzchnia zielona	3112,57m <sup>2</sup>	67,25%

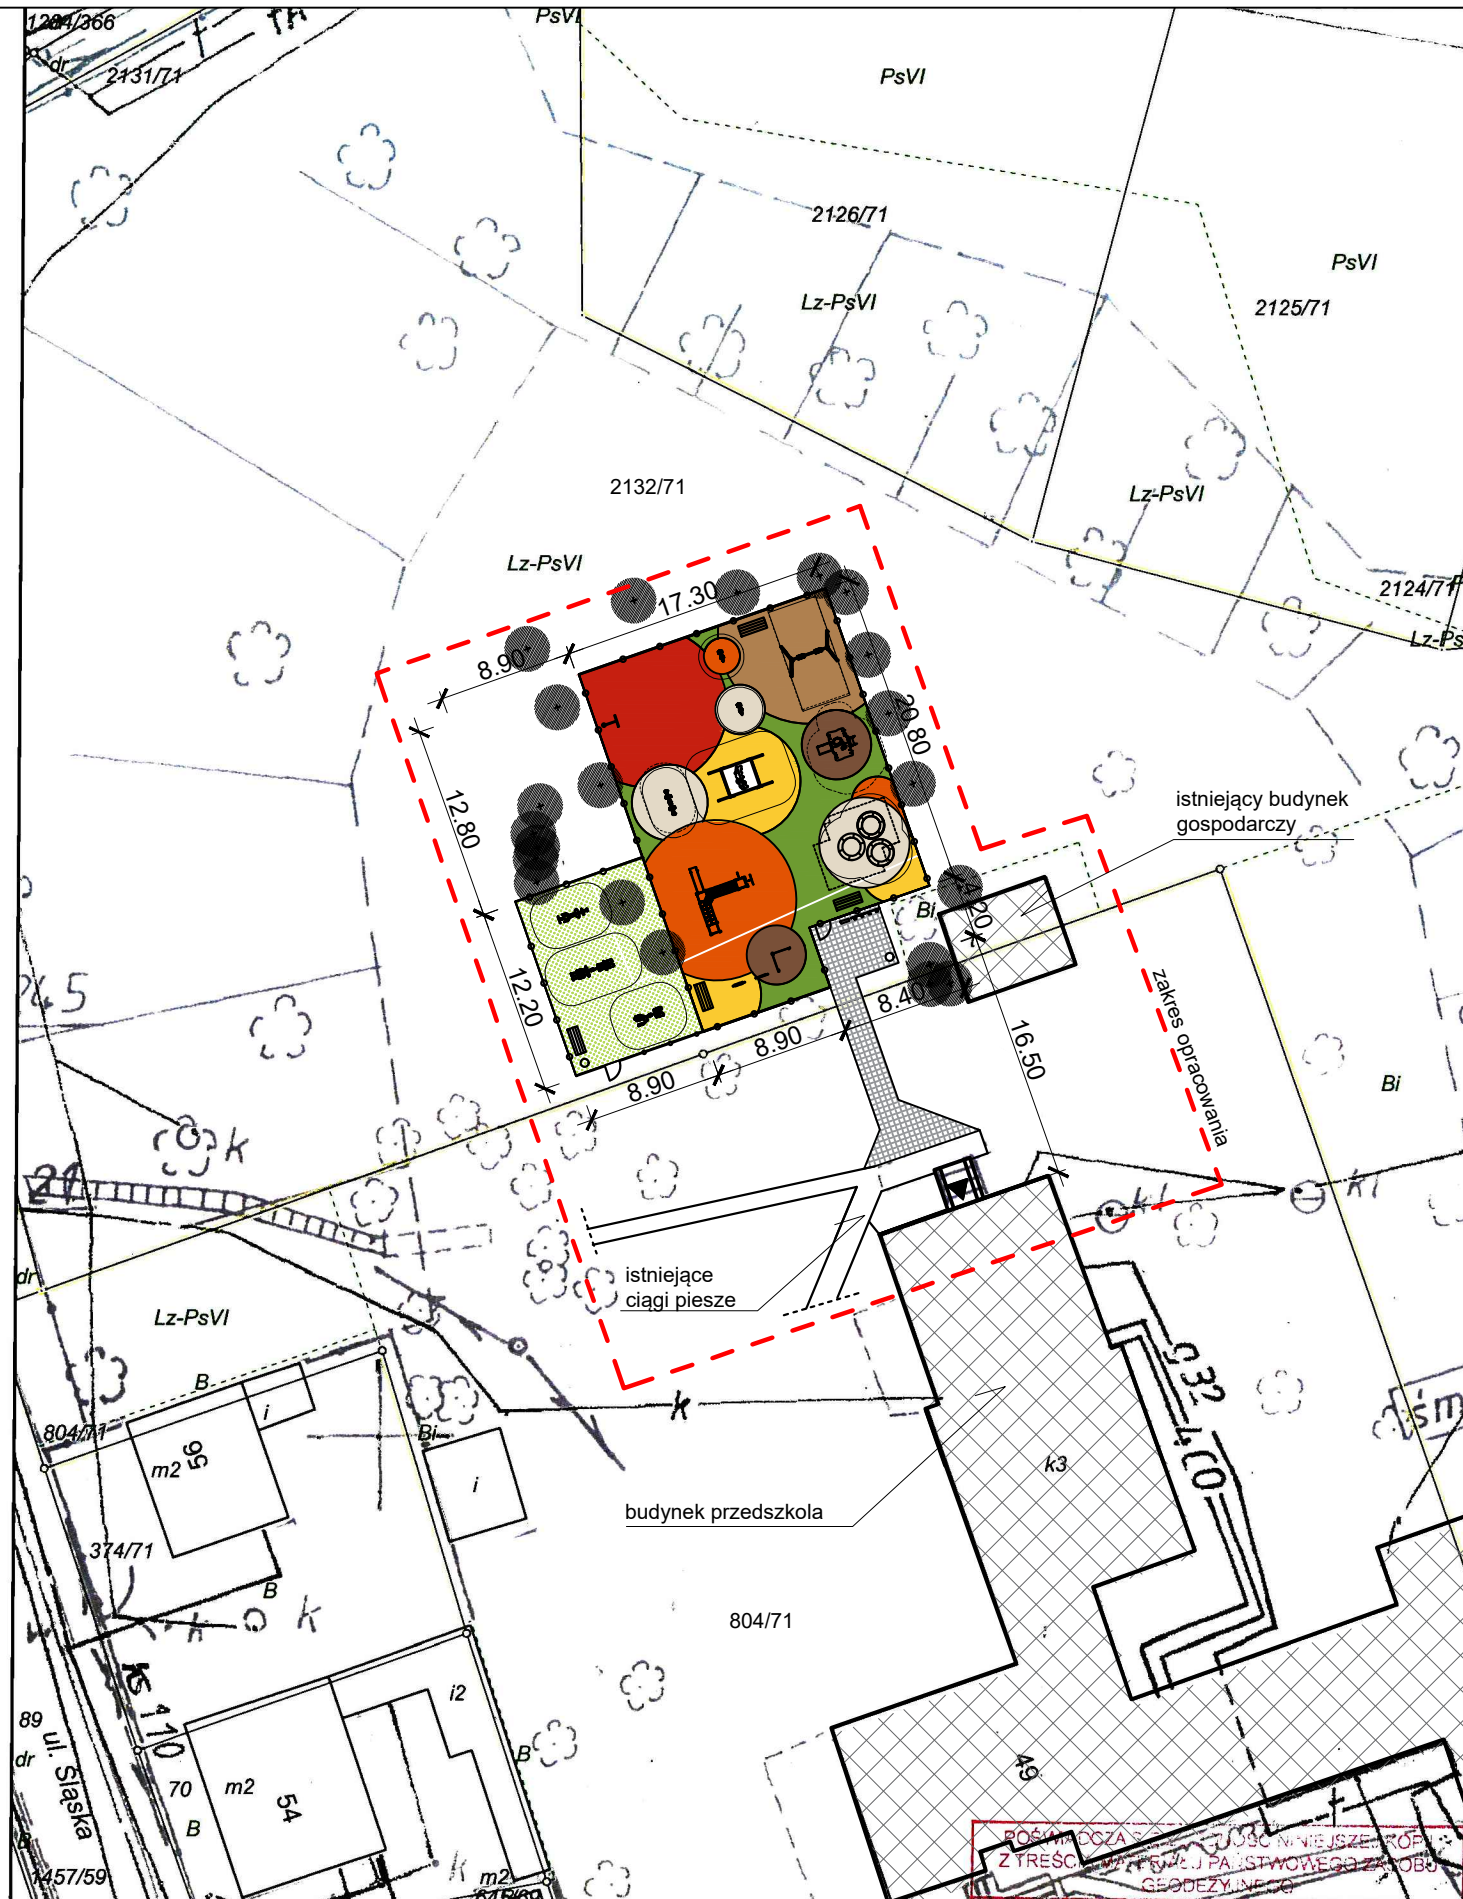


# PROJEKT ZAGOSPODAROWANIA TERENU

## Legenda

- Budynki istniejące
- Drzewo istniejące (inventaryzacja własna)
- Zakres opracowania
- Projektowane ogrodzenie metalowe
- Projektowana nawierzchnia utwardzona
- Projektowana siłownia, trawnik
- Projektowany plac zabaw, nawierzchnia bezpieczna wylewana - poliuretan

UWAGA!  
WSZYSTKIE WYMIARY SPRAWDZIĆ NA BUDOWIE  
PRZED REALIZACJĄ ZAMÓWIENIA

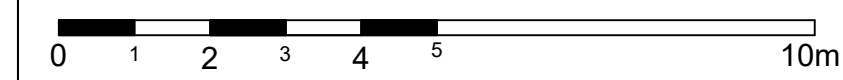

Inwestor  
**GMINA MIASTECZKO ŚLĄSKIE**

Projektant  
 **spart sc** Biuro projektowe SPART S.C. Tomasz Pochylski, Bogusław Czech  
41-902 BYTOM; Plac Słowiański 6/3  
tel./fax (032) 389 34 92; kom. 501 337 782, 501 337 783  
e-mail: spartsc@poczta.fm biuro@spart-architekci.pl

Temat  
**PROJEKT PLACU ZABAW PRZY PRZEDSZKOLU NR 2**

Zadanie inwestycyjne  
"ROZWÓJ INFRASTRUKTURY SPORTOWEJ W GMINIE  
MIASTECZKO ŚLĄSKIE - I ETAP"

Lokalizacja inwestycji  
UL. HARCERSKA 5, MIASTECZKO ŚLĄSKIE, DZ. 804/71, 2132/71

Tytuł rysunku  
**PROJEKT ZAGOSPODAROWANIA TERENU**

Projekt i opracowanie mgr inż. arch. Tomasz Pochylski	Nr uprawnień 215/98	Podpis	Skala <b>1 : 500</b>
mgr inż. arch. Bogusław Czech	Nr uprawnień 21/04/SŁOKK	Podpis	
mgr inż. arch. Agnieszka Odias	Nr uprawnień	Podpis	Nr rysunku <b>A02</b>
Branża ARCHITEKTURA	PRAWA AUTORSKIE ZASTRZEŻONE		Rewizja -
Stadium PROJEKT BUDOWLANY	Data LISTOPAD 2016		

województwo śląskie  
powiat tarnogórski  
gmina: **Miasteczko Śląskie**  
obręb: **Żyglin**  
AM:  
sekcja:

**MAPA ZASADNICZA**  
**SKALA 1:500**  
Raster mapy aktualny na 2009 rok  
Wykonana w Powiatowym ODGiK w Tarnowskich Górach  
w technologii hybrydowej

STAROSTA TARNOGÓRSKI  
Nazwa materiału zasob.: **MAPA ZASADNICZA**  
Identyfikator unikatowy materiału zasob.: **6042.2.5736.2016**  
Data wykonania kopii: **18.10.2016**  
Tarnowskie Góry  
Sporządził/a User  
Fwa Gawenda