


LEGENDA :


- NAWIERZCHNIA BEZPIECZNA POD URZĄDZENIA (kolor czerwony)
- NAWIERZCHNIA BEZPIECZNA POD URZĄDZENIA (kolor czarny)
- NAWIERZCHNIA BEZPIECZNA POD KARUZELE (kolor zielony)
- UTWARDZENIE TERENU Z KOSTKI BET. PREFABRYK
- ZIELEŃ
- OGRODZENIE PLACU
- OBRZEŻA CHODNIKOWE

LEGENDA ZAGOSPODAROWANIE :

1. - FLOW PARK DO STREET WORKOUTU
2. - HUŚTAWKA WAŻKA "MOTYL"
3. - KARUZELA "ALFA"
4. - HUŚTAWKA RODZINNA
5. - ZESTAW REKREACYJNY CZTEROWIEŻOWY "ORBITA 4"
6. - ZIEJDZALNIA LINOWA
7. - ŁAWKA BEZ OPARCIA
8. - KOSZ NA ŚMIECI

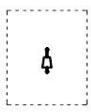

STREFA BEZPIECZEŃSTWA

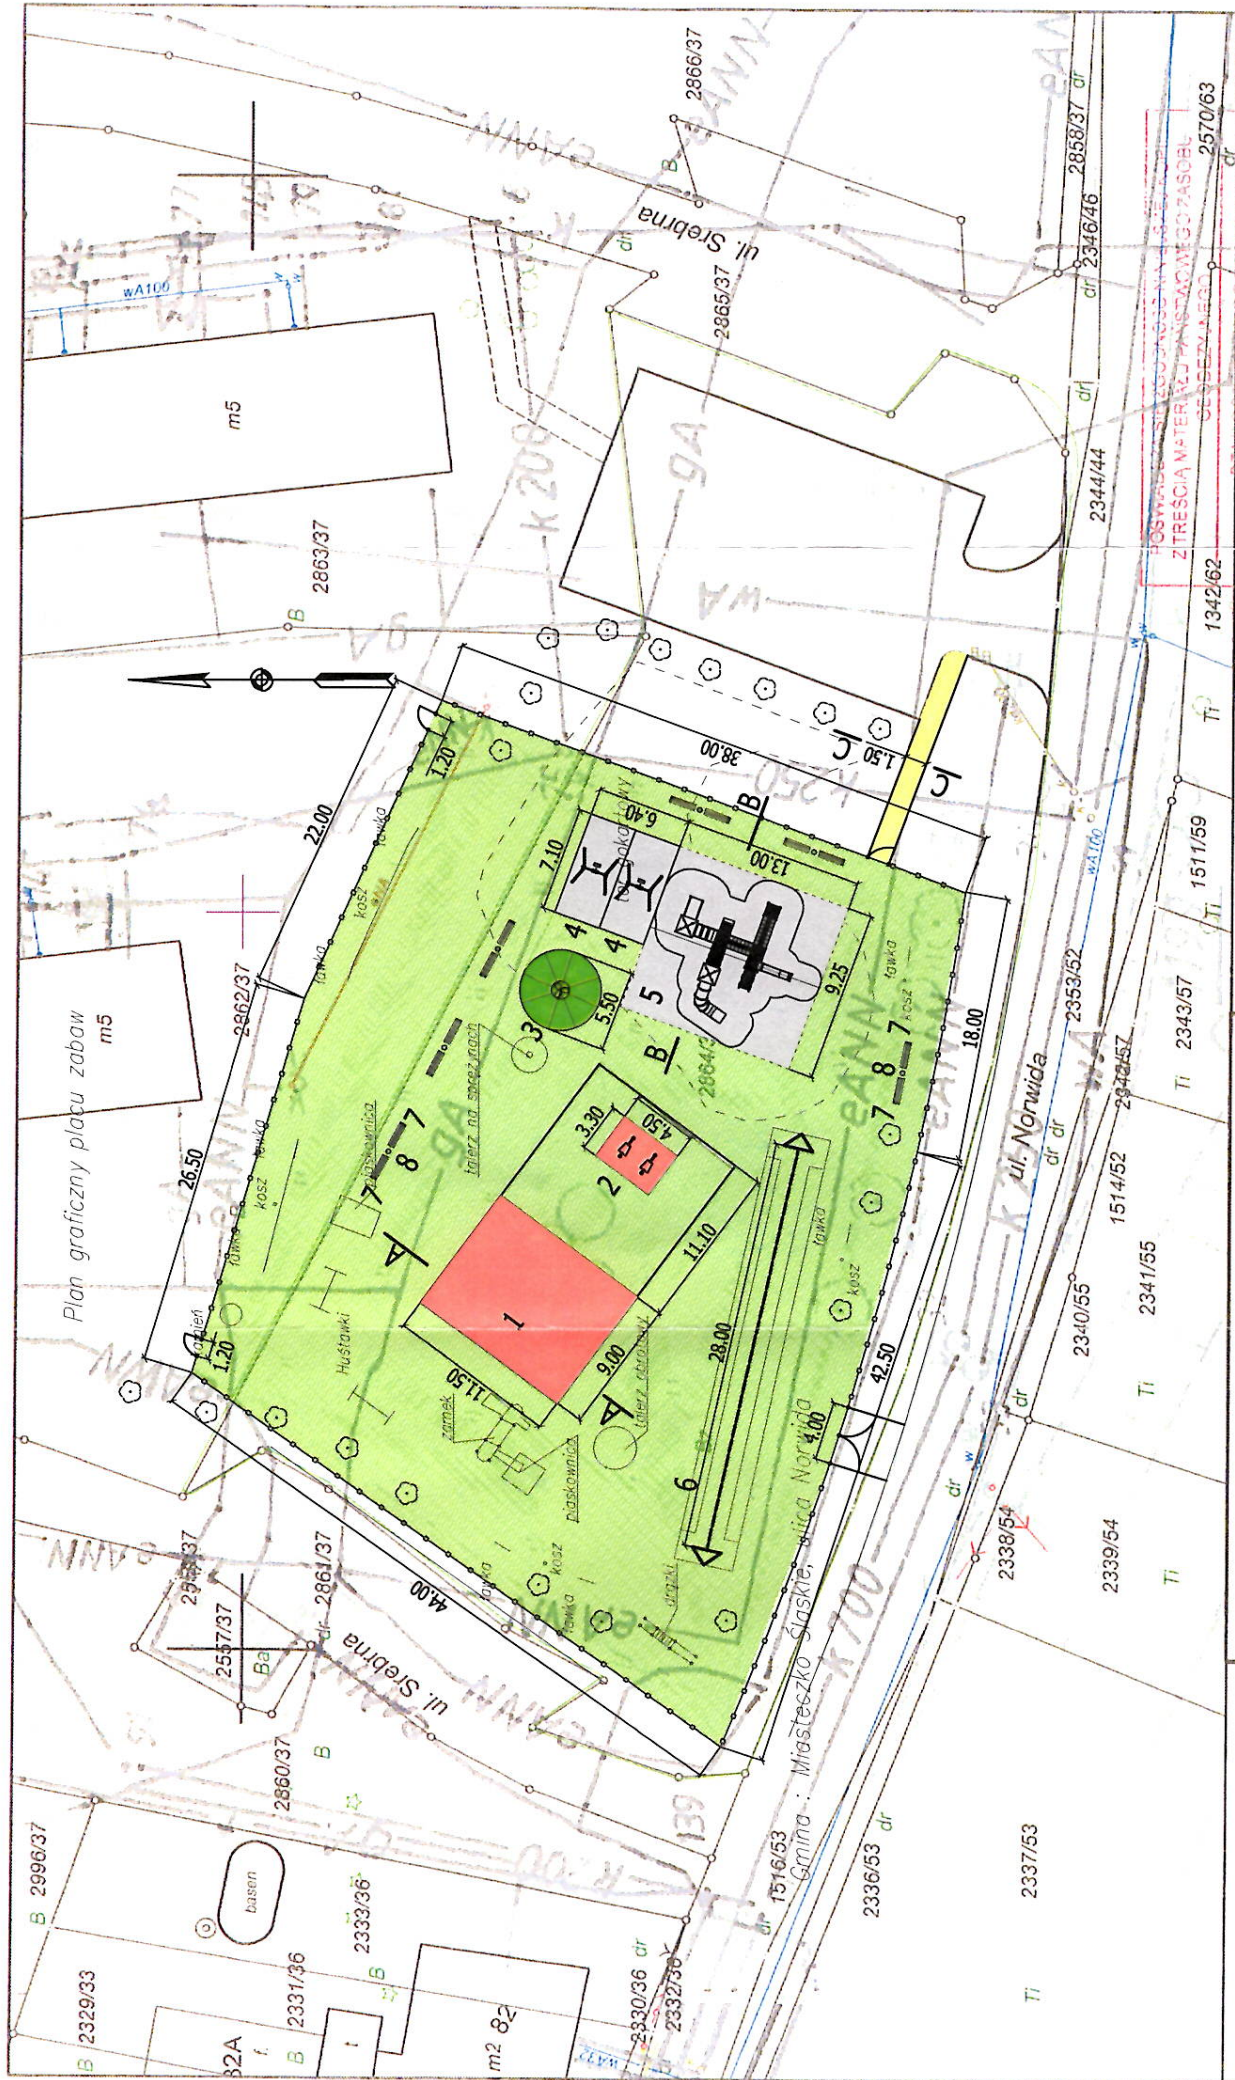

MAPA ZASADNICZA
SKALA 1:500
Raster mapy aktualny na 2009 rok

województwo śląskie
powiat tarnogórski
gmina: Miasteczko Śląskie
obręb: Miasteczko Śląskie
AM:
sekcja:

Wykonana w Powiatowym ODGiK w Tarnowskich Górach
w technologii hybrydowej

Tarnowskie Góry
Data
Sporządził/a>User

Nazwa materiału, zasobu	INWENTARZ
Identyfikator ewidencyjny materiału, zasobu	496.1017
Data wykonania kopii	09 LUT 2017
Imię, nazwisko i podoba osoby reprezentującej organ	2-tytuł, starszy GEODETA Grażyna Pawłóczyk

GRUBOŚCI NAWIERZCHNI GUMOWYCH :

1. - FLOW PARK DO STREET WORKOUTU - gr. 7 cm.
2. - HUŚTAWKA WAŻKA "MOTYL" - gr. 3 cm.
3. - KARUZELA "ALFA" - gr. 3 cm.
4. - HUŚTAWKA RODZINNA - gr. 5 cm.
5. - ZESTAW REKREACYJNY CZTEROWIEŻOWY "ORBITA 4" - gr. 7 cm.

INWESTOR :	GMINA MIASTECZKO ŚLĄSKIE 42-610 MIASTECZKO ŚLĄSKIE UL. RYNEK 8
OBIEKT, ADRES	BUDOWA PUBLICZNEGO PLACU ZABAW PRZY UL. NORWIDA W MIASTECZKU ŚLĄSKIM
TYTUŁ RYSUNKU	PROJEKT ZAGOSPODAROWANIA TERENU
PROJEKTOWAŁ	IMIĘ I NAZWISKO NR. UPR. DATA PODPIS mgr inż. I. MIROZEK 1514 / 94 05 / 2017
NR. UMOWY: 214XU/16 z dnia 07.11.2016r.	BRANŻA DROGOWA SKALA : 1 : 500 NR. RYS : 2

KONTAKTOWE
Tarnowskie Góry
ul. Rynek 8
tel. 77 46 10 100