

PLANSZA WYMIAROWA -  
 NAWIERZCHNIE BEZPIECZNE  
 SKALA 1:200




LEGENDA:


KOLORYSTYKA PROJEKOWANYCH  
 NAWIERZCHNI:

n1	RAL 5015	n5	RAL 2004
n2	RAL 5017	n6	RAL 1013
n3	RAL 1011	n7	RAL 6032
n4	RAL 1001	n8	RAL 6011

POWIERZCHNIA NAWIERZCHNI PROJEKTOWANYCH - ŁĄCZNIE 177,35 m<sup>2</sup>

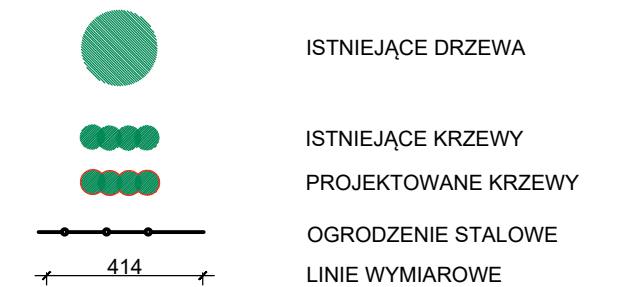

Inwestor  
 GMINA MIASTECZKO ŚLĄSKIE

Projektant  

 Biuro projektowe SPART S.C. Tomasz Pochylski, Bogusław Czech  
 41-902 BYTOM; Plac Słowiński 6/3  
 tel./fax (032) 389 34 92; kom. 501 337 782, 501 337 783  
 e-mail: spartsc@poczta.fm biuro@spart-architekci.pl

Temat  
 PROJEKT PLACU ZABAW PRZY PRZEDSZKOLU NR 1

Zadanie inwestycyjne  
 "ROZWÓJ INFRASTRUKTURY SPORTOWEJ  
 W GMINIE MIASTECZKO ŚLĄSKIE - I ETAP"

Lokalizacja inwestycji  
 UL. DĘBINA 1, 42-610 MIASTECZKO ŚLĄSKIE  
 DZ. NR 705/162, 711/163, 713/161, 709/204

Tytuł rysunku  
 PLANSZA WYMIAROWA - NAWIERZCHNIE BEZPIECZNE

Projekt i opracowanie mgr inż. arch. Tomasz Pochylski	Nr uprawnień 215/98	Podpis	Skala 1 : 200
mgr inż. arch. Bogusław Czech	Nr uprawnień 21/04/SŁOKK	Podpis	
	Nr uprawnień	Podpis	Nr rysunku A04
Branża ARCHITEKTURA	PRAWA AUTORSKIE ZASTRZEŻONE		
Stadium PROJEKT BUDOWLANY	Data LISTOPAD 2016	Rewizja -	