

PLANSZA WYMIAROWA - URZĄDZENIA

Legenda

- 1 Urządzenie wielofunkcyjne - zestawienie urządzeń nr. 1.1
- 2 Domek - zest. urz. nr 4.1
- 3 Trampolina- zest. urz. nr 2.1
- 4 Bujak 1-osobowy- zest. urz. nr 8.1 oraz 8.2
- 5 Plac do koszykówki + kosz - zest. urz. nr 9.1
- 6 Huśtawka równoważnia - zest. urz. nr 6.1
- 7 Huśtawka wahadłowa - zest. urz. nr 7.1
- 8 Siłownia - prostownik pleców + stepper, zest. urz. nr 11.2
- 9 Siłownia- kolarz + prostownik nóg, zest. urz. nr 11.3
- 10 Siłownia- orbitrek + narciarz, zest. urz. nr 11.1
- 11 Ławeczka- zest. urz. nr 10.2
- 12 Piaskownica- zest. urz. nr 5.1
- 13 Tablica edukacyjna "kółko-krzyżek", zest. urz. nr 3.1
- 14 Tablica edukacyjna "zegar", zest. urz. nr 3.2
- 15 Tablica do rysowania - zest. urz. nr 3.3
- 16 Stojak na rowery - zest. urz. nr 10.4
- 17 Kosz na śmieci - zest. urz. nr 10.3
- 18 Regulamin placu zabaw - zest. urz. nr 10.1

- Drzewo istniejące
- Ogrodzenie stalowe niskie -1,0m; z podwalnią betonową
- Ogrodzenie stalowe wysokie -2m; z podwalnią betonową
- Obręb strefy bezpieczeństwa dla urządzeń
- Powierzchnie zielone -trawnik
- Powierzchnie wyłożone nawierzchnią bezpieczną- utwardzona, np. poliuretan
- Projektowana nawierzchnia utwardzona - kształt i kolor dostosować do istniejącej kostki brukowej


ZESTAWIENIE POWIERZCHNI	
Powierzchnia całkowita	505,82 m ²
Powierzchnia placu zabaw	397,22 m ²
Powierzchnia siłowni	108,60 m ²
Powierzchnia nawierzchni elastycznej	390,08 m ²
Długość ogrodzenia	102,40 mb

Kolorystyka i grubość projektowanych nawierzchni:

RAL 1013 (gr. 40mm) - 51,79m ²	RAL 3003 (gr. 40mm) - 63,36m ²
RAL 1012 (gr. 40mm) - 51,06m ²	RAL 8024 (gr. 40mm) - 28,56m ²
RAL 2004 (gr. 40mm) - 9,12m ²	RAL 1011 (gr. 40mm) - 53,77m ²
RAL 2004 (gr. 80mm) - 74,18m ²	RAL 6025 (gr. 40mm) - 58,24m ²
Kostka brukowa- 49,92m ²	

Podane wymiary stanowią obrys wewnętrzny placu zabaw.

UWAGA!
WSZYSTKIE WYMIARY SPRAWDZIĆ NA BUDOWIE
PRZED REALIZACJĄ ZAMOWIENIA

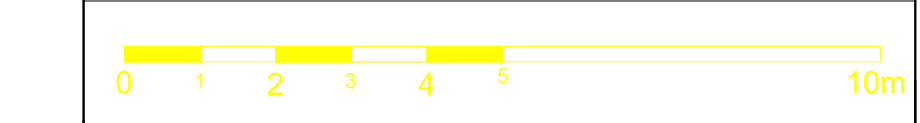

Inwestor GMINA MIASTECZKO ŚLĄSKIE			
Projektant 	Biuro projektowe SPART S.C. Tomasz Pochylicki, Bogusław Czech 41-902 BYTOM, Plac Słowiański 6/3 ul. W. G. 020 389 84 82, fax: nr 301 765, tel. 301 765 e-mail: spart@spart.pl biuro@spartbiuro.pl		
Tytuł PROJEKT PLACU ZABAW PRZY PRZEDSZKOLU NR 2			
Zadanie inwestycyjne "ROZWOJ INFRASTRUKTURY SPORTOWEJ W GMINIE MIASTECZKO ŚLĄSKIE - I ETAP"			
Lokalizacja inwestycji UL. HARCERSKA 5, MIASTECZKO ŚLĄSKIE, DZ. 804/71, 2132/71			
Tytuł rysunku PLANSZA WYMIAROWA -URZĄDZENIA			
Projekt i opracowanie mgr inż. arch. Tomasz Pochylicki	Nr uprawnień 21599B	Podpis	Skala 1 : 100
mgr inż. arch. Bogusław Czech	Nr uprawnień 21599B/OKK	Podpis	
mgr inż. arch. Agnieszka Odias	Nr uprawnień	Podpis	Nr rysunku A04
branża ARCHITEKTURA	PRAWA AUTORSKIE ZASTRZEŻENIE	Data	
Status PROJEKT BUDOWLANY	Data LISTOPAD 2016	Rewizja	