




 
 
PLANSZA WYMIAROWA - URZĄDZENIA SKALA 1:200

URZĄDZENIA
PROJEKTOWANE:

- 1 ZESTAWY ZABAWOWE DLA DZIECI:
- 1.1 ZESTAW ZABAWOWY DLA STARSZYCH DZIECI
- 1.2 ZESTAW ZABAWOWY DLA MALUCHÓW
- 2 HUŚTAWKI SPRĘŻYNOWE:
- 2.1 ZABAWKA NA SPRĘŻYNIE JEDNOOSOBOWA
- 2.2 ZABAWKA NA SPRĘŻYNIE JEDNOOSOBOWA
- 3 HUŚTAWKI WACHADŁOWE:
- 3.1 HUŚTAWKA METALOWA Z PROFILU SIEDZISKA Z OPARCIEM
- 4 URZĄDZENIA EDUKACYJNE:
- 4.1 TABLICA DO RYSOWANIA
- 4.2 TABLICA KÓŁKO KRZYŻYK
- 4.3 TABLICA EDUKACYJNA ZEGAR
- 5 URZĄDZENIA SPORTOWE:
- 5.1 KOSZYKÓWKA
- 6 MAŁA ARCHITEKTURA:
- 6.1 REGULAMIN PLACU ZABAW
- 6.2 ŁAWKA Z OPARCIEM
- 6.3 KOSZ NA ŚMIECI Z PRZEKRYCIEM
- 6.4 STOJAK NA ROWERY
- 7 SIŁOWNIA ZEWNĘTRZNA:
- 7.1 ORBITEK ORAZ NARCIARZ
- 7.2 WYCIĄG GÓRNY ORAZ KRZESŁO

URZĄDZENIA ISTNIEJĄCE
(KOLOR POMARAŃCZOWY):

- A URZĄDZENIE WIELOFUNKCYJNE
- B HUŚTAWKA DWUOSOBOWA
- C URZĄDZENIE WIELOFUNKCYJNE Z PIASKOWNICĄ
- D PIASKOWNICA
- E DREWNIANY POCIĄG
- F BUJAK JEDNOOSOBOWY
- G KONIK DWUOSOBOWY
- H BOISKO DO GRY W KOSZYKÓWKĘ
- I STOJAK NA ROWERY

-  ISTNIEJĄCE DRZEWA
-  ISTNIEJĄCE KRZEWY
-  PROJEKTOWANE KRZEWY
-  OGRODZENIE STALOWE
-  LINIE WYMIAROWE

Inwestor

GMINA MIASTECZKO ŚLĄSKIE

Projektant



Biuro projektowe SPART S.C. Tomasz Pochylski, Bogusław Czech
41-902 BYTOM; Plac Słowiański 6/3
tel./fax (032) 389 34 92; kom. 501 337 782, 501 337 783
e-mail: spartsc@poczta.fm biuro@spart-architekci.pl

Temat

PROJEKT PLACU ZABAW PRZY PRZEDSZKOLU NR 1

Zadanie inwestycyjne

**"ROZWÓJ INFRASTRUKTURY SPORTOWEJ
W GMINIE MIASTECZKO ŚLĄSKIE - I ETAP"**


Lokalizacja inwestycji

UL. DĘBINA 1, 42-610 MIASTECZKO ŚLĄSKIE
DZ. NR 705/162, 711/163, 713/161, 709/204

Tytuł rysunku

PLANSZA WYMIAROWA - URZĄDZENIA

Projekt i opracowanie mgr inż. arch. Tomasz Pochylski	Nr uprawnień 215/98	Podpis	Skala 1 : 200
mgr inż. arch. Bogusław Czech	Nr uprawnień 21/04/ŚLOKK	Podpis	Nr rysunku A03
Branża ARCHITEKTURA	PRAWA AUTORSKIE ZASTRZEŻONE	Data KWIECIEŃ 2018	Rewizja 0.1

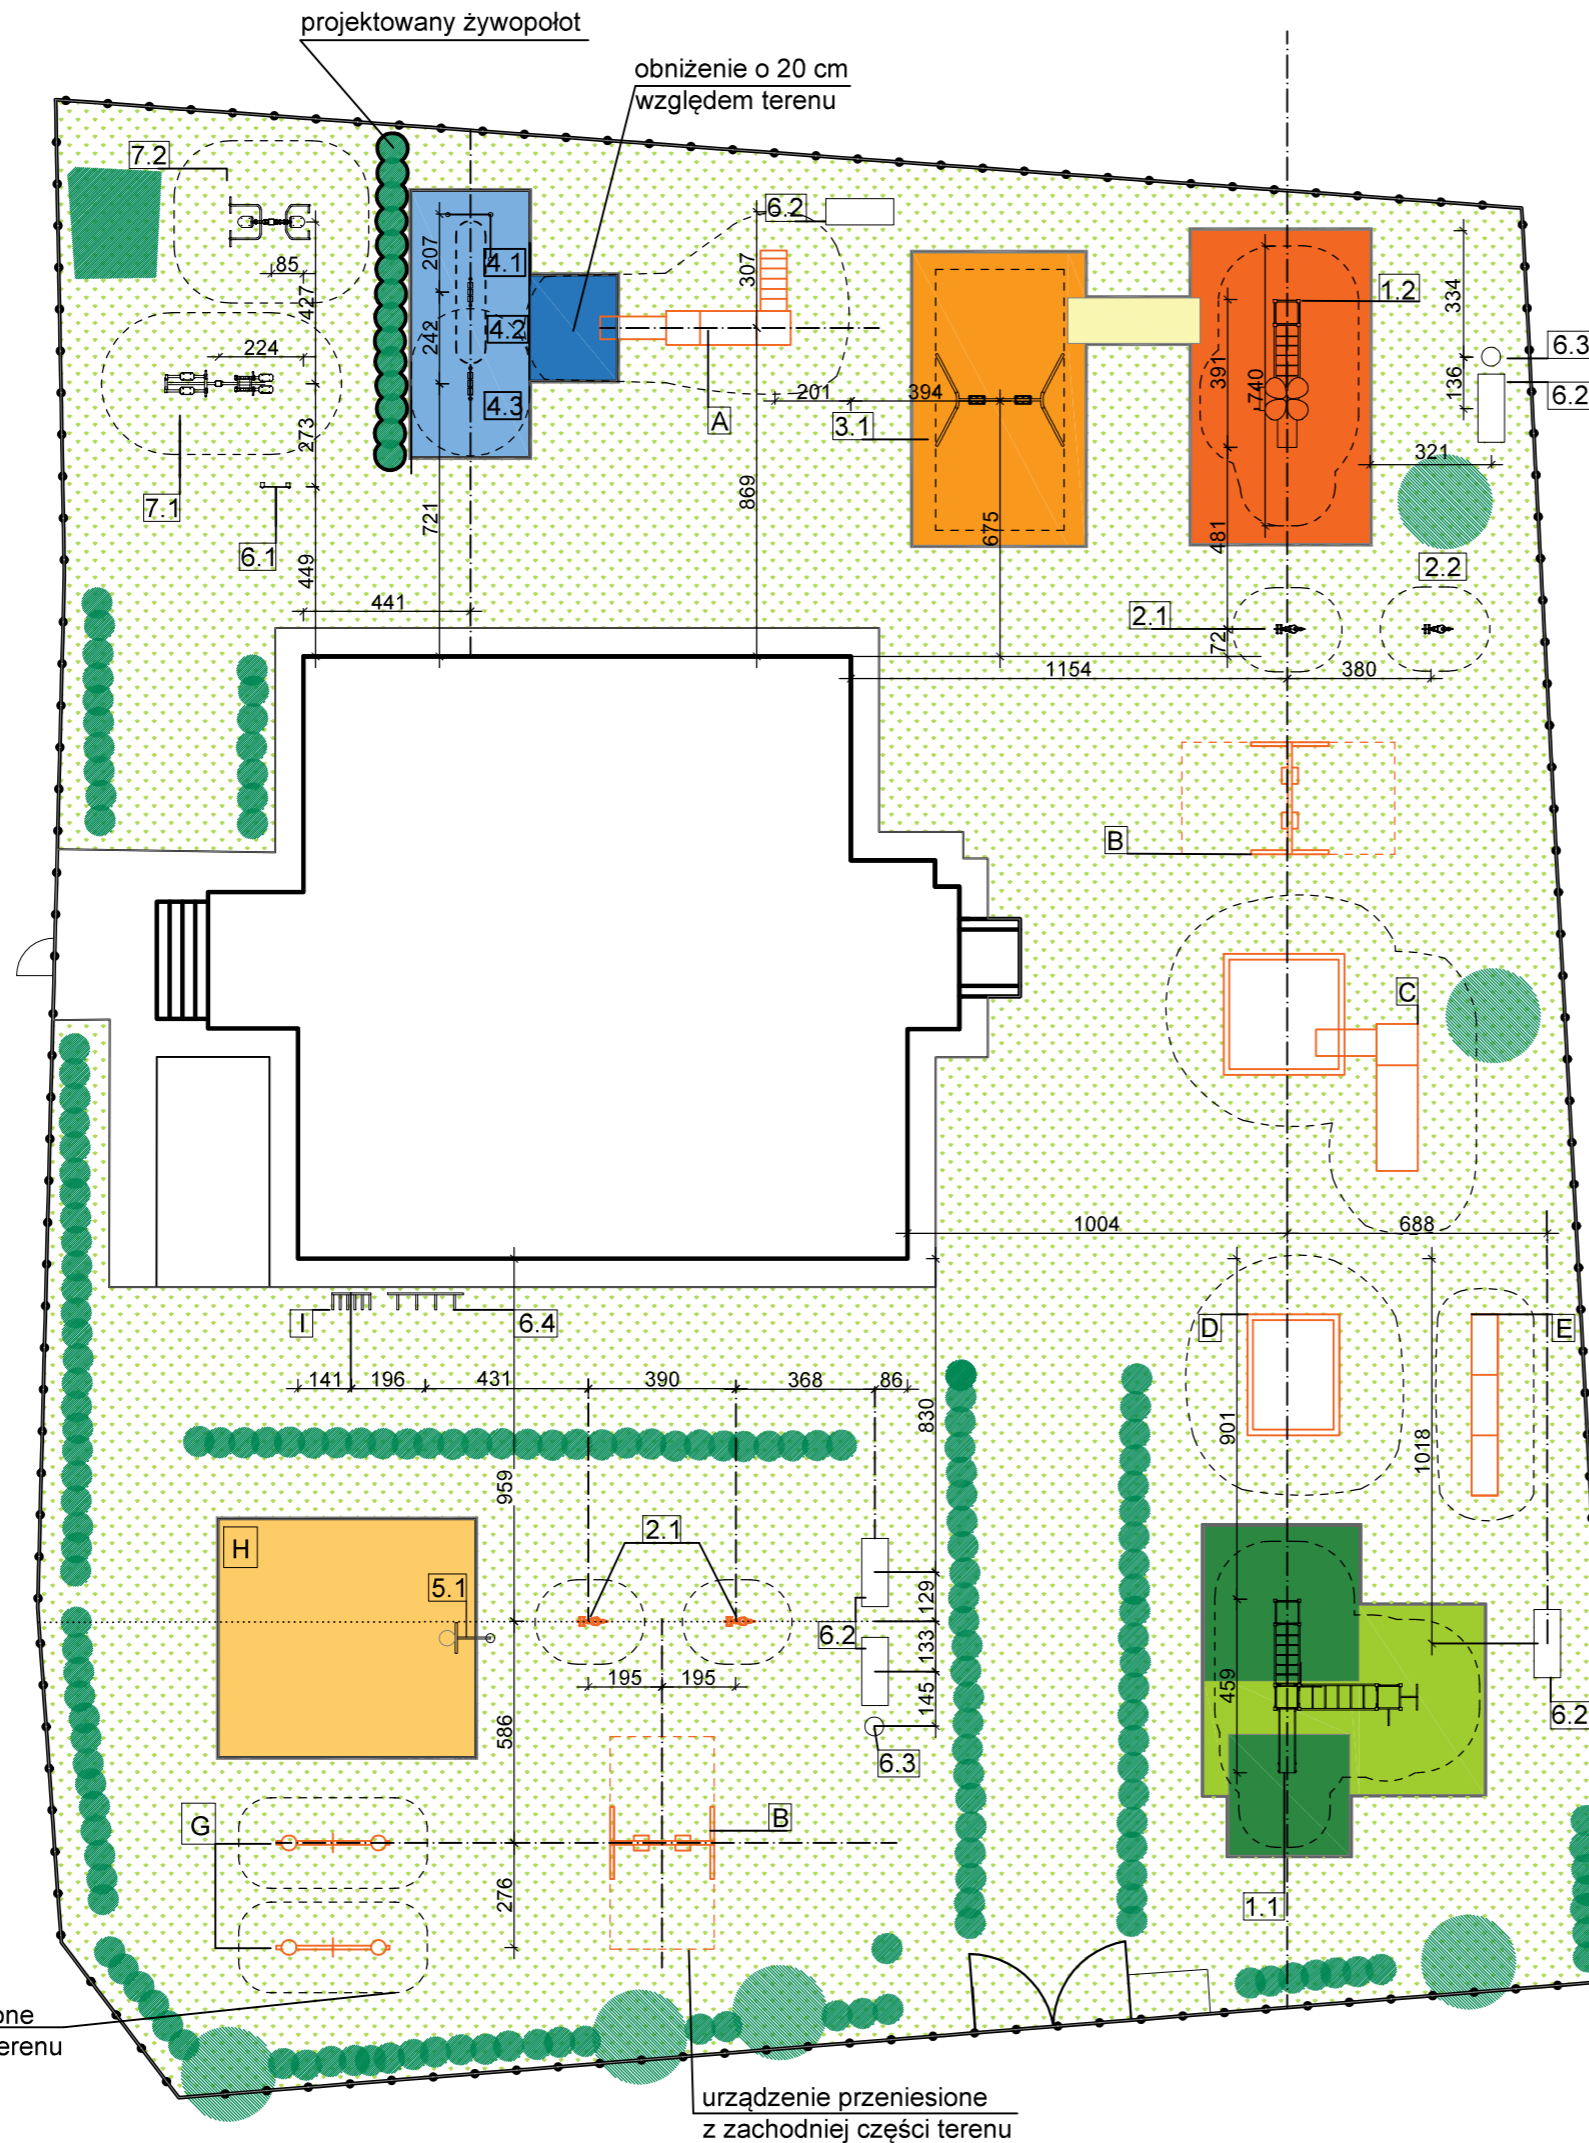

urządzenie przeniesione
z wschodniej części terenu

urządzenie przeniesione
z zachodniej części terenu

projektowany żywopłot

obniżenie o 20 cm
względem terenu