



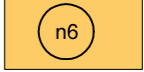



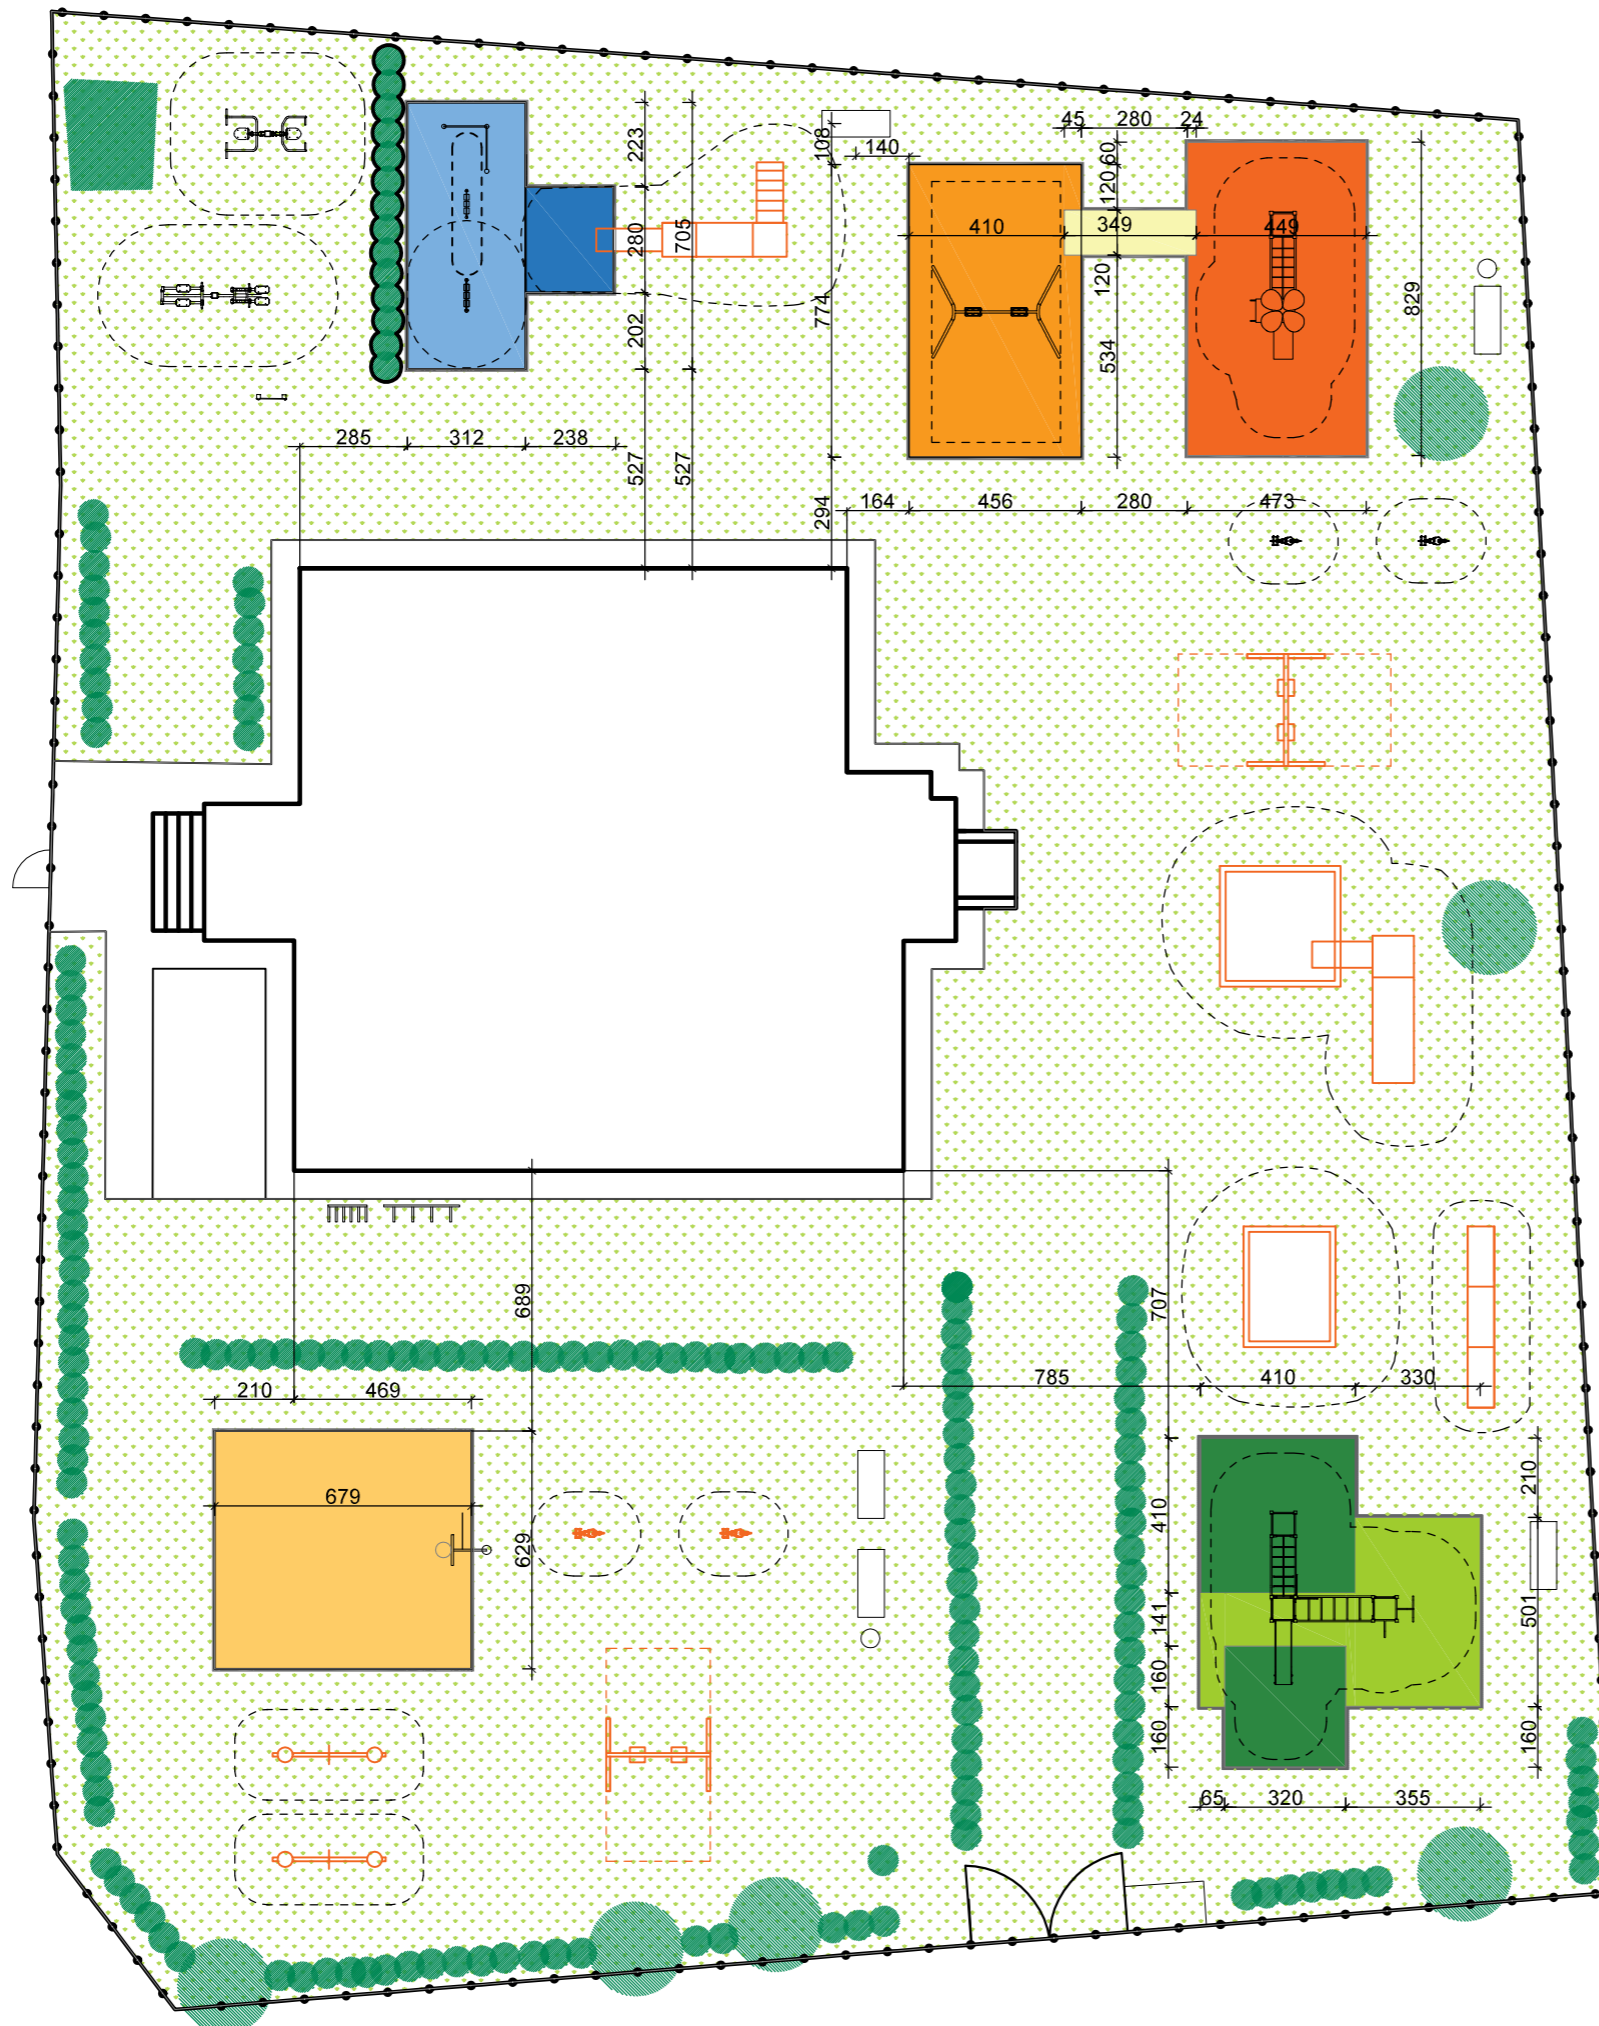


**PLANSZA WYMIAROWA -
NAWIERZCHNIE BEZPIECZNE**
SKALA 1:200




LEGENDA:


KOLORYSTYKA PROJEKOWANYCH
NAWIERZCHNI:

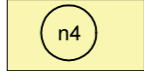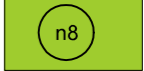	RAL 5015		RAL 2004
	RAL 5017		RAL 1013
	RAL 1011		RAL 6032
	RAL 1001		RAL 6011

POWIERZCHNIA NAWIERZCHNI PROJEKTOWANYCH - ŁĄCZNIE 199,76 m²

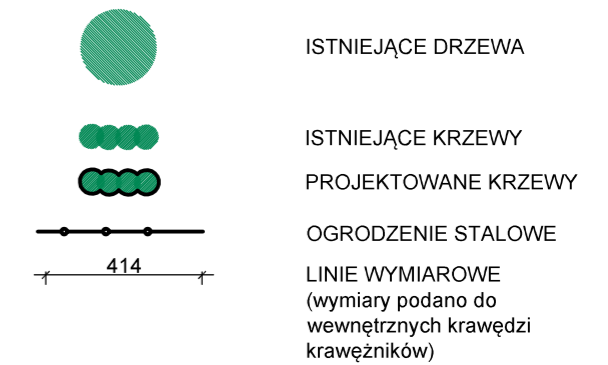

Inwestor
GMINA MIASTECZKO ŚLĄSKIE

Projektant

 Biuro projektowe SPART S.C. Tomasz Pochylski, Bogusław Czech
 41-902 BYTOM; Plac Słowiański 6/3
 tel./fax (032) 389 34 92; kom. 501 337 782, 501 337 783
 e-mail: spartsc@poczta.fm biuro@spart-architekci.pl

Temat
PROJEKT PLACU ZABAW PRZY PRZEDSZKOLU NR 1

Zadanie inwestycyjne
**"ROZWÓJ INFRASTRUKTURY SPORTOWEJ
W GMINIE MIASTECZKO ŚLĄSKIE - I ETAP"**

Lokalizacja inwestycji
**UL. DĘBINA 1, 42-610 MIASTECZKO ŚLĄSKIE
DZ. NR 705/162, 711/163, 713/161, 709/204**

Tytuł rysunku
PLANSZA WYMIAROWA - NAWIERZCHNIE BEZPIECZNE

Projekt i opracowanie mgr inż. arch. Tomasz Pochylski	Nr uprawnień 215/98	Podpis	Skala 1 : 200
mgr inż. arch. Bogusław Czech	Nr uprawnień 21/04/ŚLOKK	Podpis	
	Nr uprawnień	Podpis	Nr rysunku A04
Branża ARCHITEKTURA	PRAWA AUTORSKIE ZASTRZEŻONE		
Stadium PROJEKT BUDOWLANY	Data KWIECIEŃ 2018	Revizja 0.1	