


ORIENTACJA

SKALA 1: 10 000

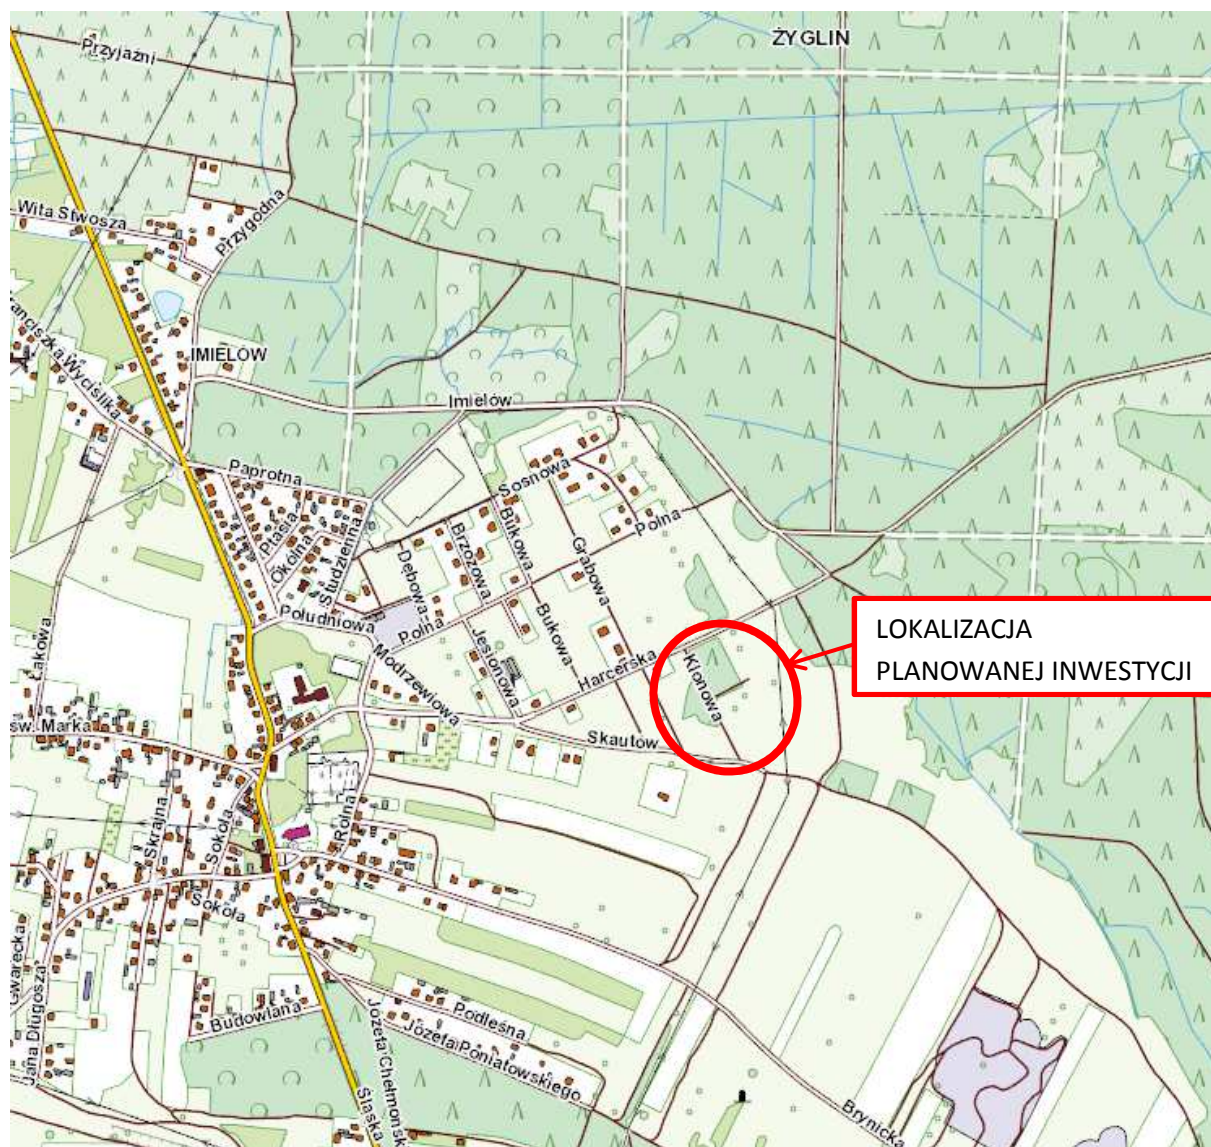

Rozbudowa sieci wodociągowej i kanalizacji sanitarnej
w rejonie ulic Jaworowej i Klonowej w Miasteczku Śląskim.

GMINA MIASTECZKO ŚLĄSKIE
ul. Rynek 8
42-610 Miasteczko Śląskie

ORIENTACJA

Projektowała: mgr inż. Zuzanna Maleska

Wykonała: mgr inż. Ewelina Husak

SKALA 1:10 000

Maj 2018

Rys. 1