ORIENTACJA

SKALA 1: 10 000

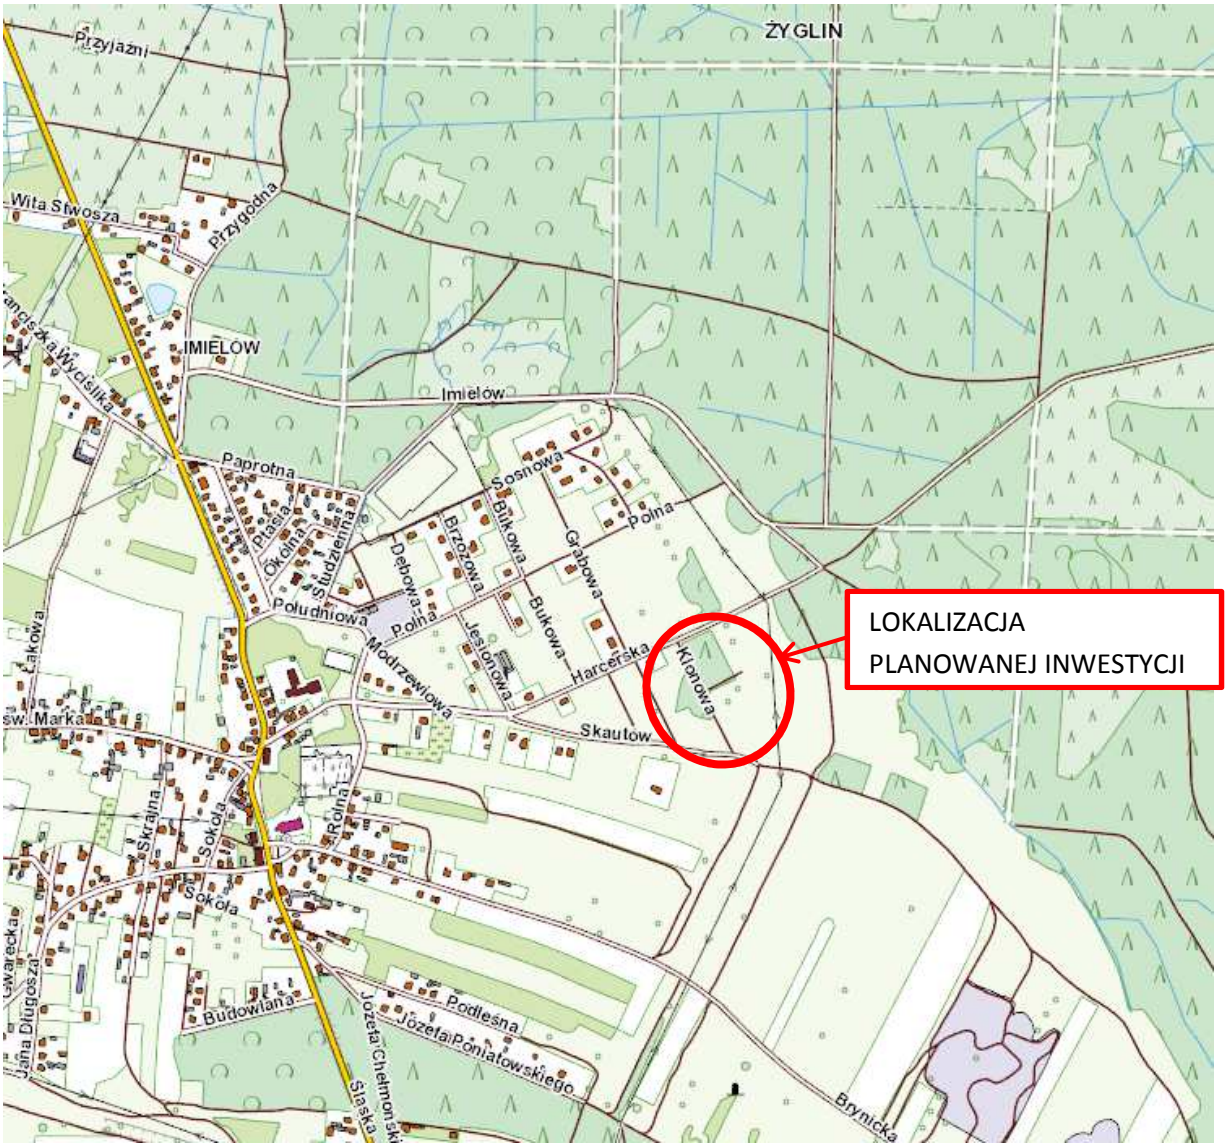

Rozbudowa sieci wodociągowej i kanalizacji sanitarnej w rejonie ulic Jaworowej i Klonowej w Miasteczku Śląskim.		
GMINA MIASTECZKO ŚLĄSKIE ul. Rynek 8 42-610 Miasteczko Śląskie		
ORIENTACJA		
Projektowała:	mgr inż. Zuzanna Maleska	
Wykonała:	mgr inż. Ewelina Husak	
SKALA 1:10 000	Maj 2018	**Rys. 1**