


ZAGOSPODAROWANIE TERENU - STAN ISTNIEJĄCY

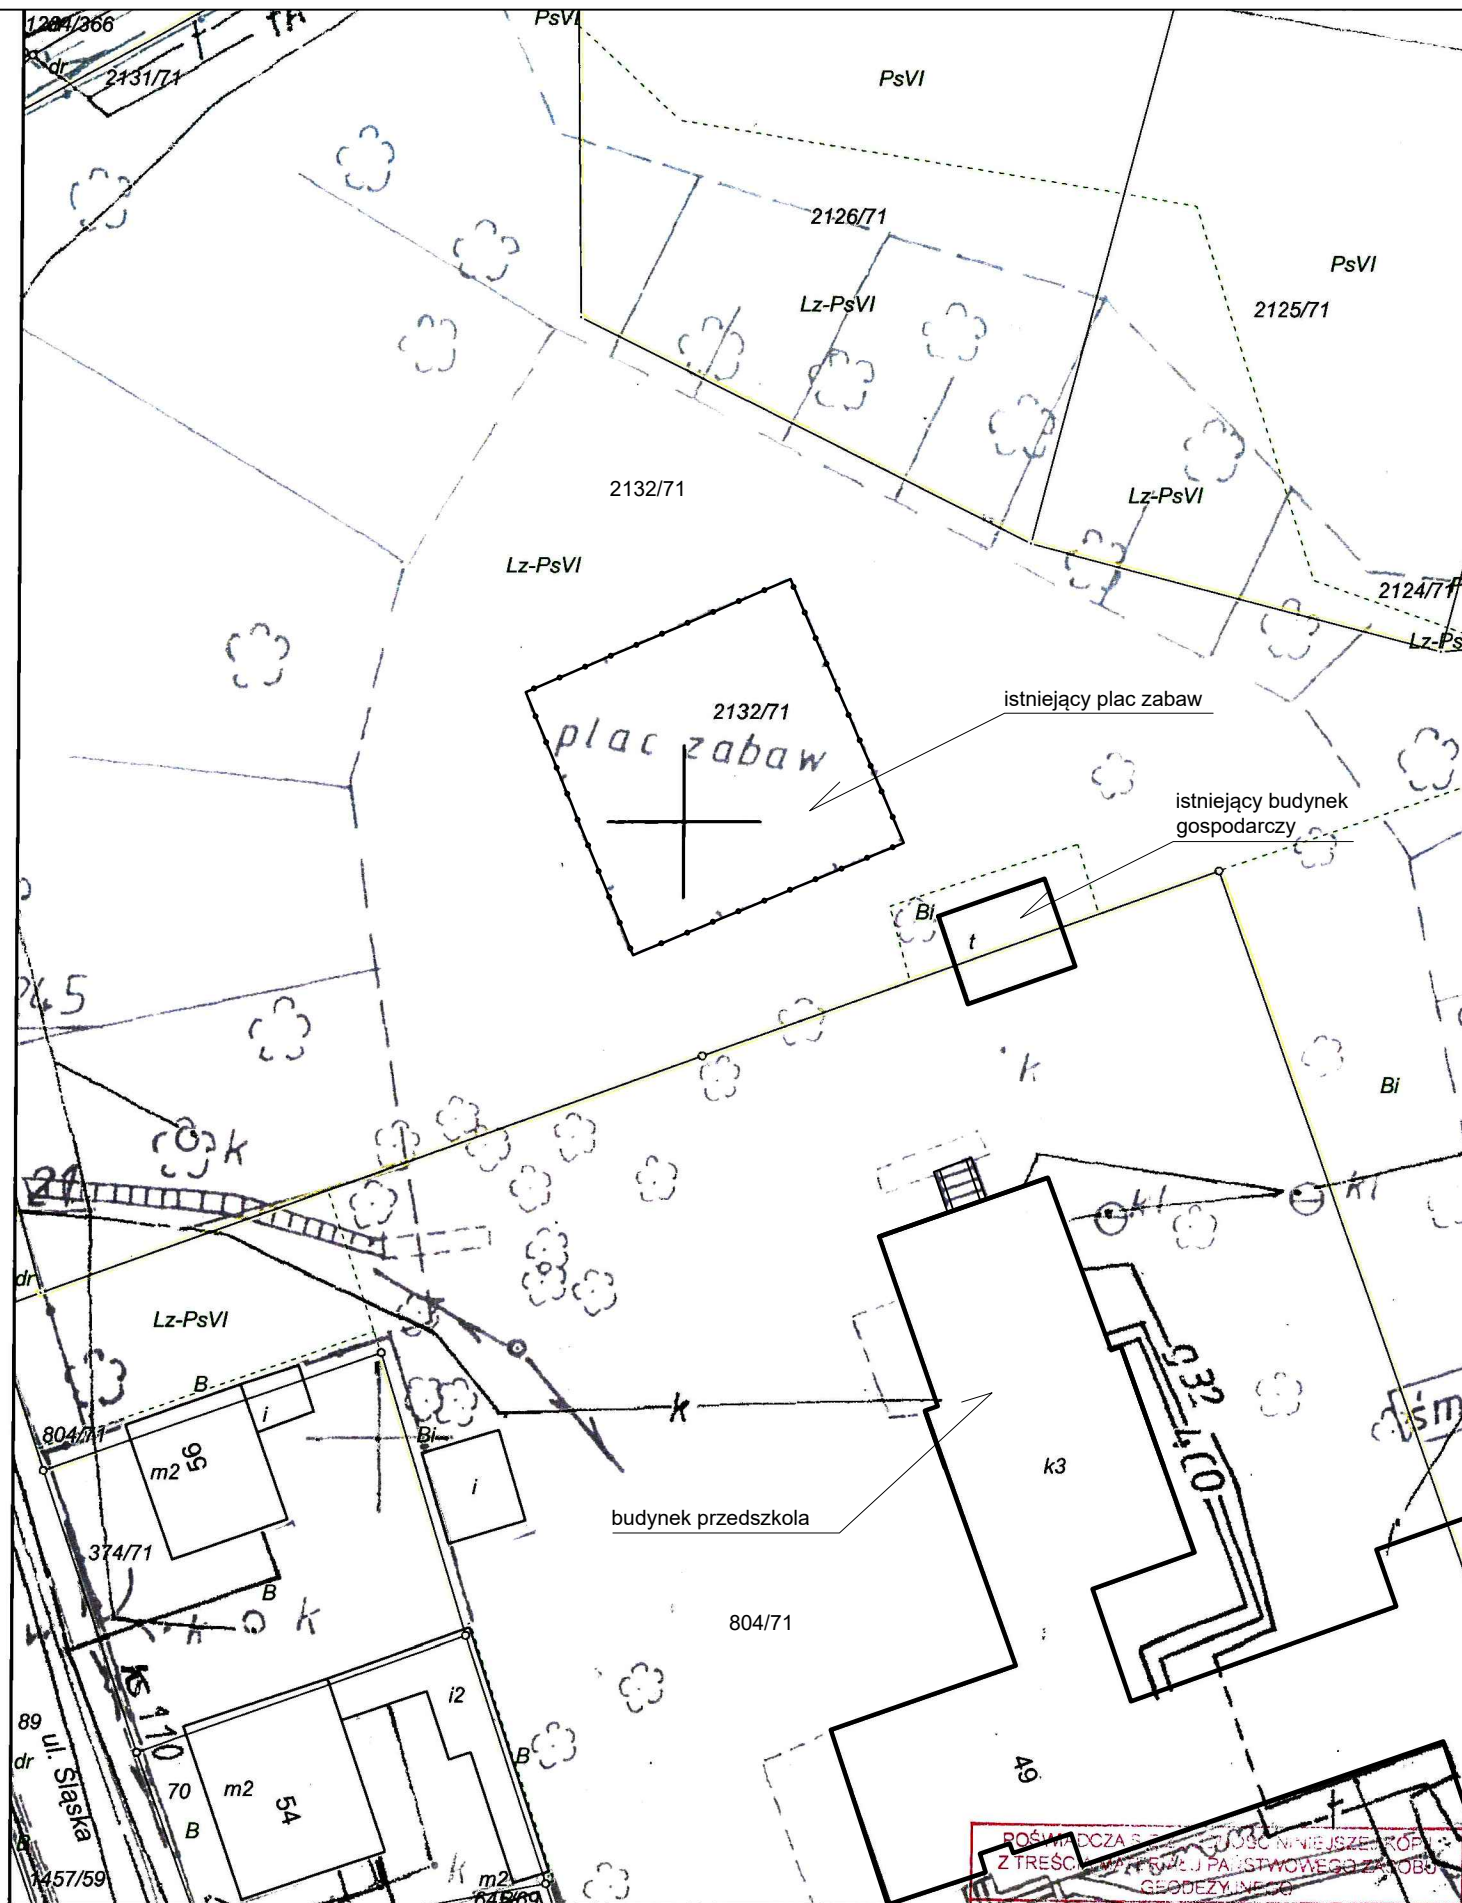

UWAGA!
WSZYSTKIE WYMIARY SPRAWDZIĆ NA BUDOWIE
PRZED REALIZACJĄ ZAMÓWIENIA



Inwestor
GMINA MIASTECZKO ŚLĄSKIE

Projektant
spart sc Biuro projektowe SPART S.C. Tomasz Pochylski, Bogusław Czech
41-902 BYTOM; Plac Słowiański 6/3
tel./fax (032) 389 34 92; kom. 501 337 782, 501 337 783
e-mail: spartsc@poczta.fm biuro@spart-architekt.pl

Temat
PROJEKT PLACU ZABAW PRZY PRZEDSZKOLU NR 2

Zadanie inwestycyjne
"ROZWÓJ INFRASTRUKTURY SPORTOWEJ W GMINIE
MIASTECZKO ŚLĄSKIE - I ETAP"

Lokalizacja inwestycji
UL. HARCERSKA 5, MIASTECZKO ŚLĄSKIE, DZ. 804/71, 2132/71

Tytuł rysunku
ZAGOSPODAROWANIE TERENU - STAN ISTNIEJĄCY

Projekt i opracowanie mgr inż. arch. Tomasz Pochylski	Nr uprawnień 215/98	Podpis	Skala 1 : 500
mgr inż. arch. Bogusław Czech	Nr uprawnień 21/04/ŚLOKK	Podpis	
mgr inż. arch. Agnieszka Odias	Nr uprawnień	Podpis	Nr rysunku A01
Branża ARCHITEKTURA	PRAWA AUTORSKIE ZASTRZEŻONE		Rewizja -
Stadium PROJEKT BUDOWLANY	Data LISTOPAD 2016		

województwo śląskie
powiat tarnogórski
gmina: **Miasteczko Śląskie**
obręb: **Żyglin**
AM:
sekcja:

MAPA ZASADNICZA
SKALA 1:500
Raster mapy aktualny na 2009 rok
Wykonana w Powiatowym ODGiK w Tarnowskich Górach
w technologii hybrydowej

STAROSTA TARNOGÓRSKI

Nazwa materiału zasob.: **MAPA ZASADNICZA**

Identyfikator spideryjny materiału zasobu: **6042.2.5736.2016**

Data wykonania kopii: **18.10.2016**

Podpis: **AGNIESZKA ODIAS**
Fwa Grawenda