




PRZEKRÓJ A - A

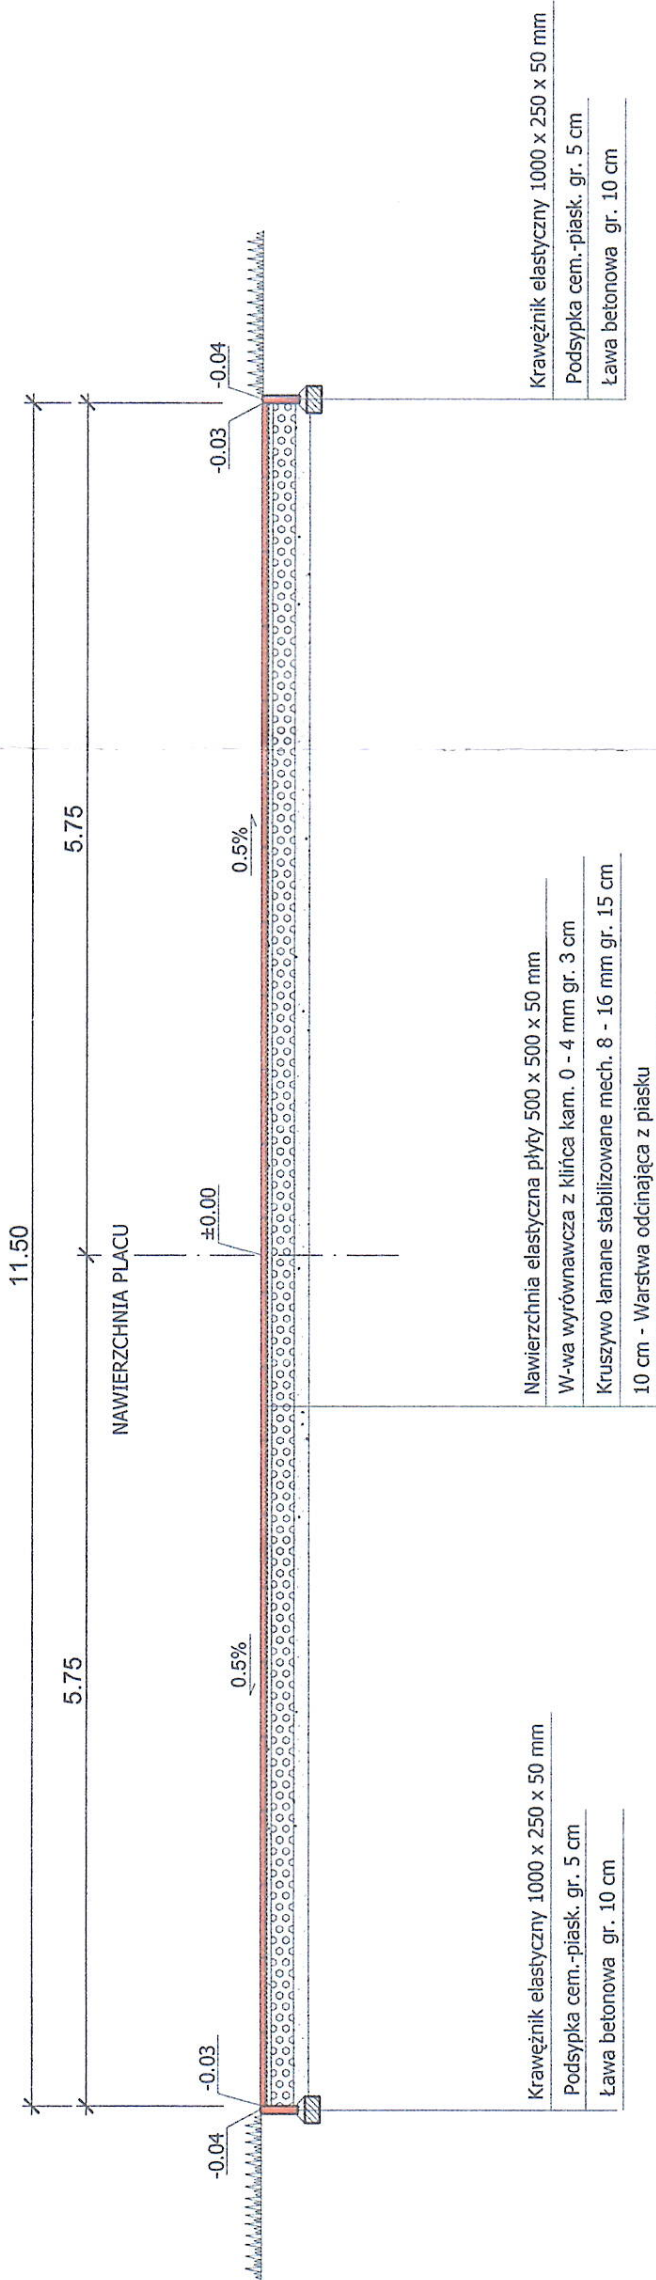

PRZEKRÓJ C - C

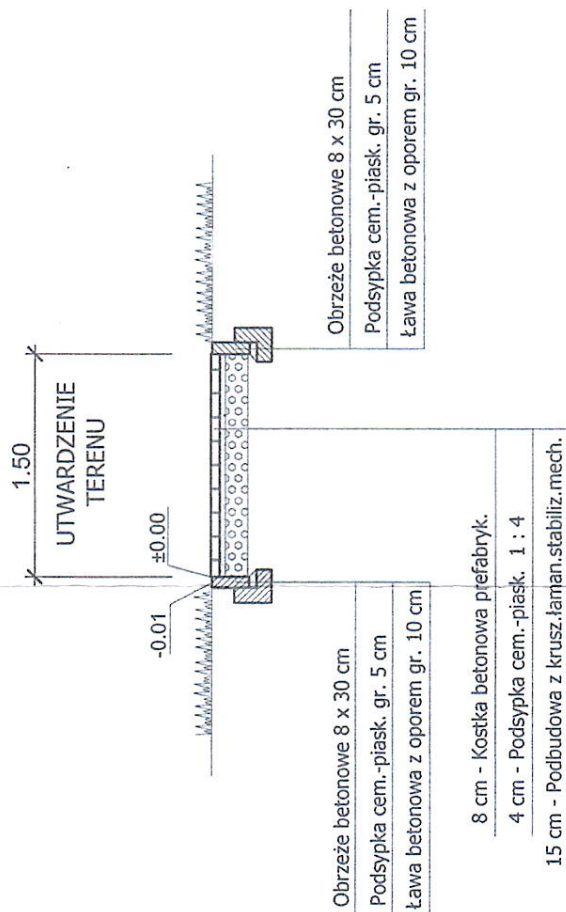

PRZEKRÓJ B - B

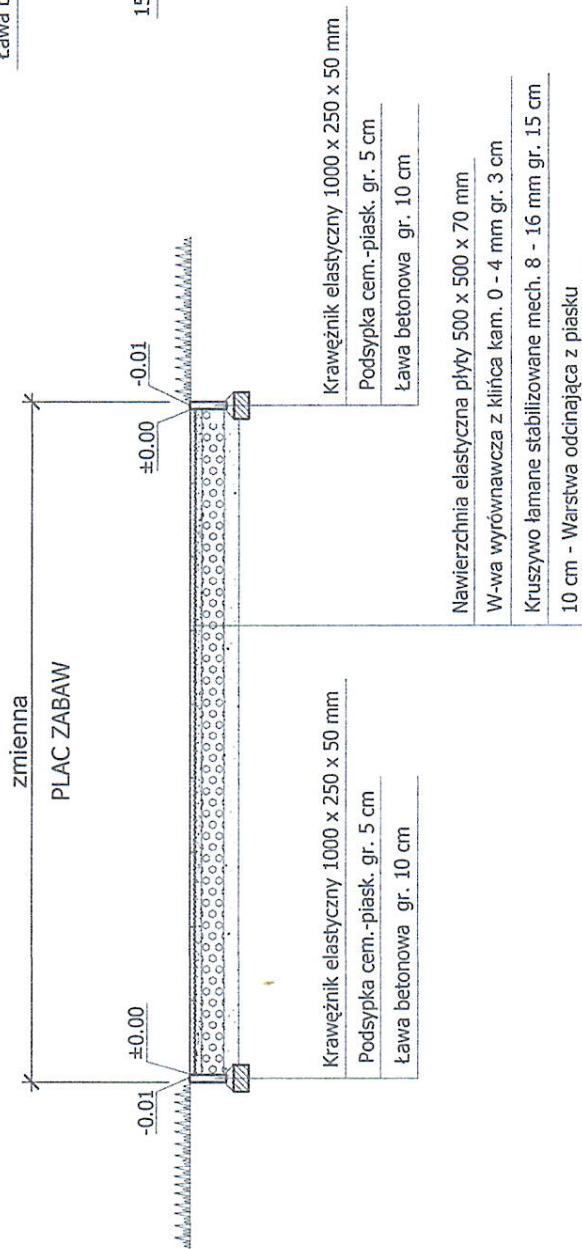

USŁUGI PROJEKTOWE 41-902 BYTOM ALEJA LEGIONÓW 8/3					
TYTUŁ RYS.	PRZEKROJE KONSTRUKCYJNE				
OBIEKT ADRES	BUDOWA PUBLICZNEGO PLACU ZABAW PRZY UL. NORWIDA W MIASTECZKU ŚLĄSKIM				
PROJEKTOWAŁ	mgr inż. I. MROZEK	NR. UPR.	DATA	DATA	PODPIS
NR. UMOWY: 214/XI/16 z dnia 07.11.2016r.	BRANŻA DROGOWA	1514 / 94	05 / 2017		dk
		SKALA : 1 : 50			NR. RYS 3