



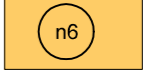



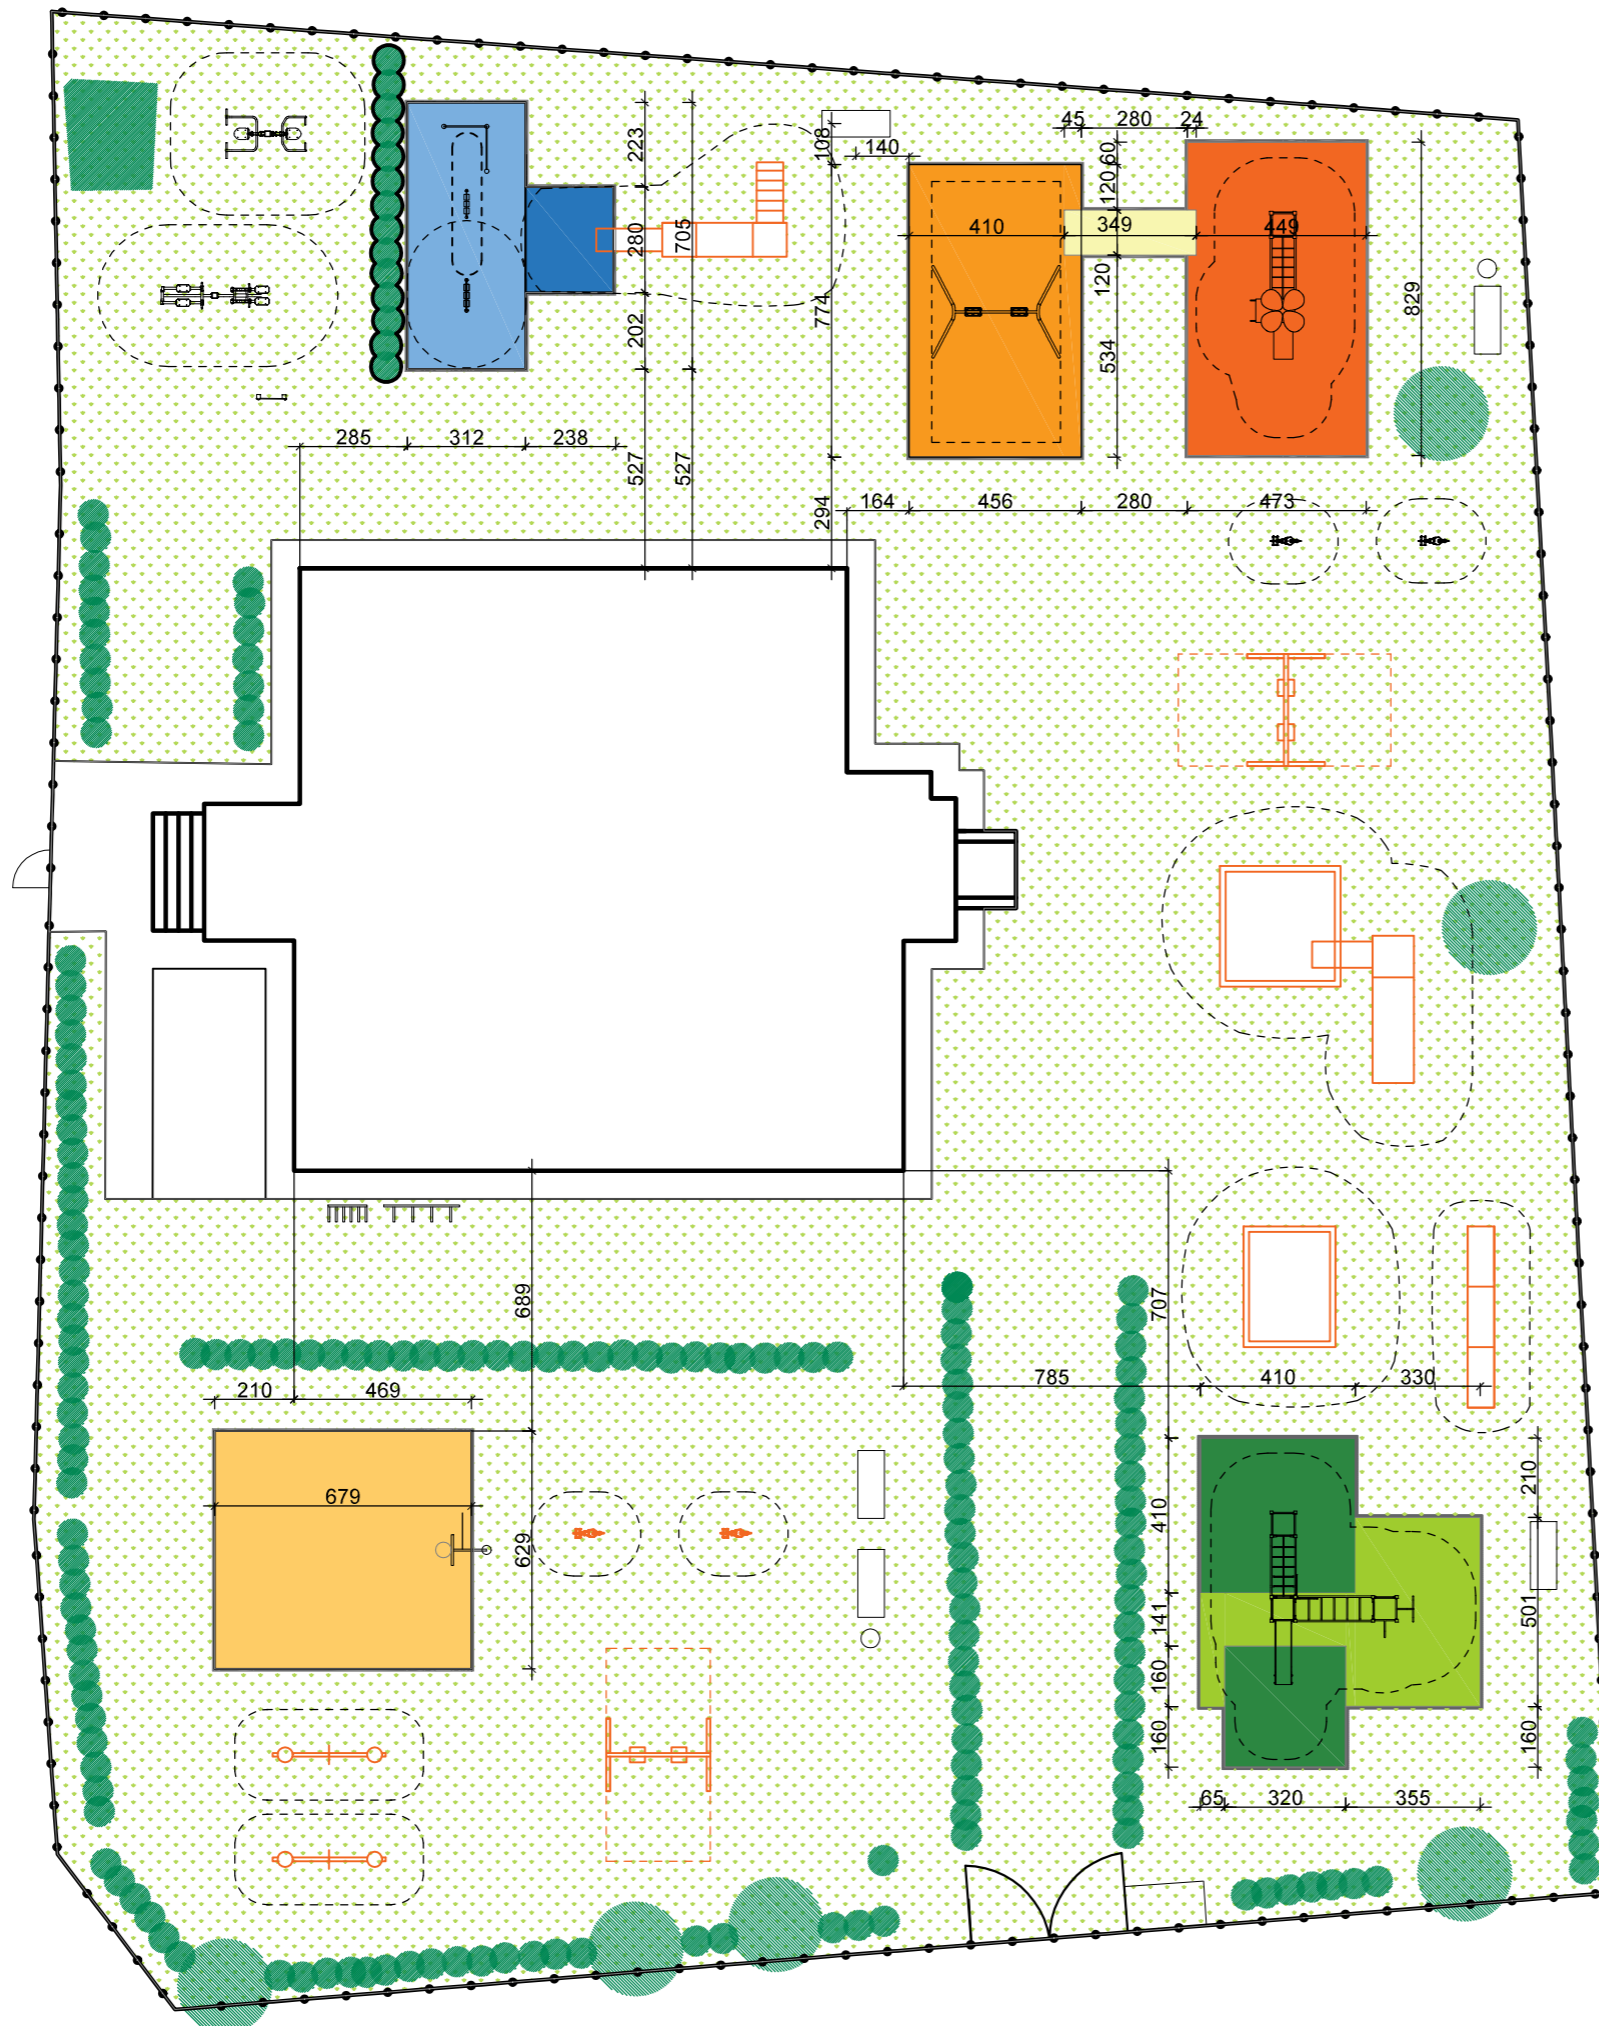


**PLANSZA WYMIAROWA -
NAWIERZCHNIE BEZPIECZNE**
SKALA 1:200




LEGENDA:


KOLORYSTYKA PROJEKOWANYCH
NAWIERZCHNI:

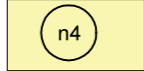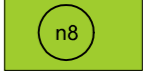 n1	RAL 5015	 n5	RAL 2004
 n2	RAL 5017	 n6	RAL 1013
 n3	RAL 1011	 n7	RAL 6032
 n4	RAL 1001	 n8	RAL 6011

POWIERZCHNIA NAWIERZCHNI PROJEKTOWANYCH - ŁĄCZNIE 199,76 m²

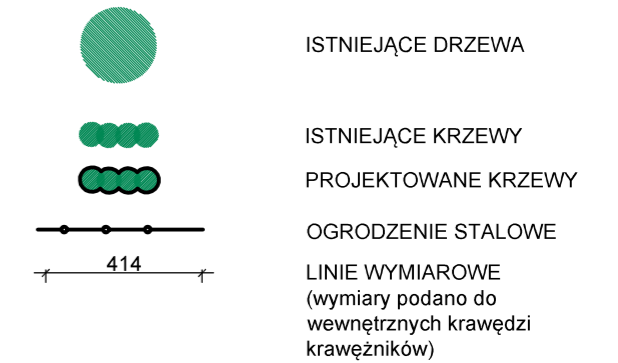

Inwestor
GMINA MIASTECZKO ŚLĄSKIE

Projektant
 **spart sc** Biuro projektowe SPART S.C. Tomasz Pochylski, Bogusław Czech
41-902 BYTOM; Plac Słowiański 6/3
tel./fax (032) 389 34 92; kom. 501 337 782, 501 337 783
e-mail: spartsc@poczta.fm biuro@spart-architekci.pl

Temat
PROJEKT PLACU ZABAW PRZY PRZEDSZKOLU NR 1

Zadanie inwestycyjne
**"ROZWÓJ INFRASTRUKTURY SPORTOWEJ
W GMINIE MIASTECZKO ŚLĄSKIE - I ETAP"**

Lokalizacja inwestycji
**UL. DĘBINA 1, 42-610 MIASTECZKO ŚLĄSKIE
DZ. NR 705/162, 711/163, 713/161, 709/204**

Tytuł rysunku
PLANSZA WYMIAROWA - NAWIERZCHNIE BEZPIECZNE

Projekt i opracowanie mgr inż. arch. Tomasz Pochylski	Nr uprawnień 215/98	Podpis	Skala 1 : 200
mgr inż. arch. Bogusław Czech	Nr uprawnień 21/04/ŚLOKK	Podpis	
	Nr uprawnień	Podpis	Nr rysunku A04
Branża ARCHITEKTURA	PRAWA AUTORSKIE ZASTRZEŻONE		
Stadium PROJEKT BUDOWLANY	Data KWIECIEŃ 2018	Revizja 0.1	