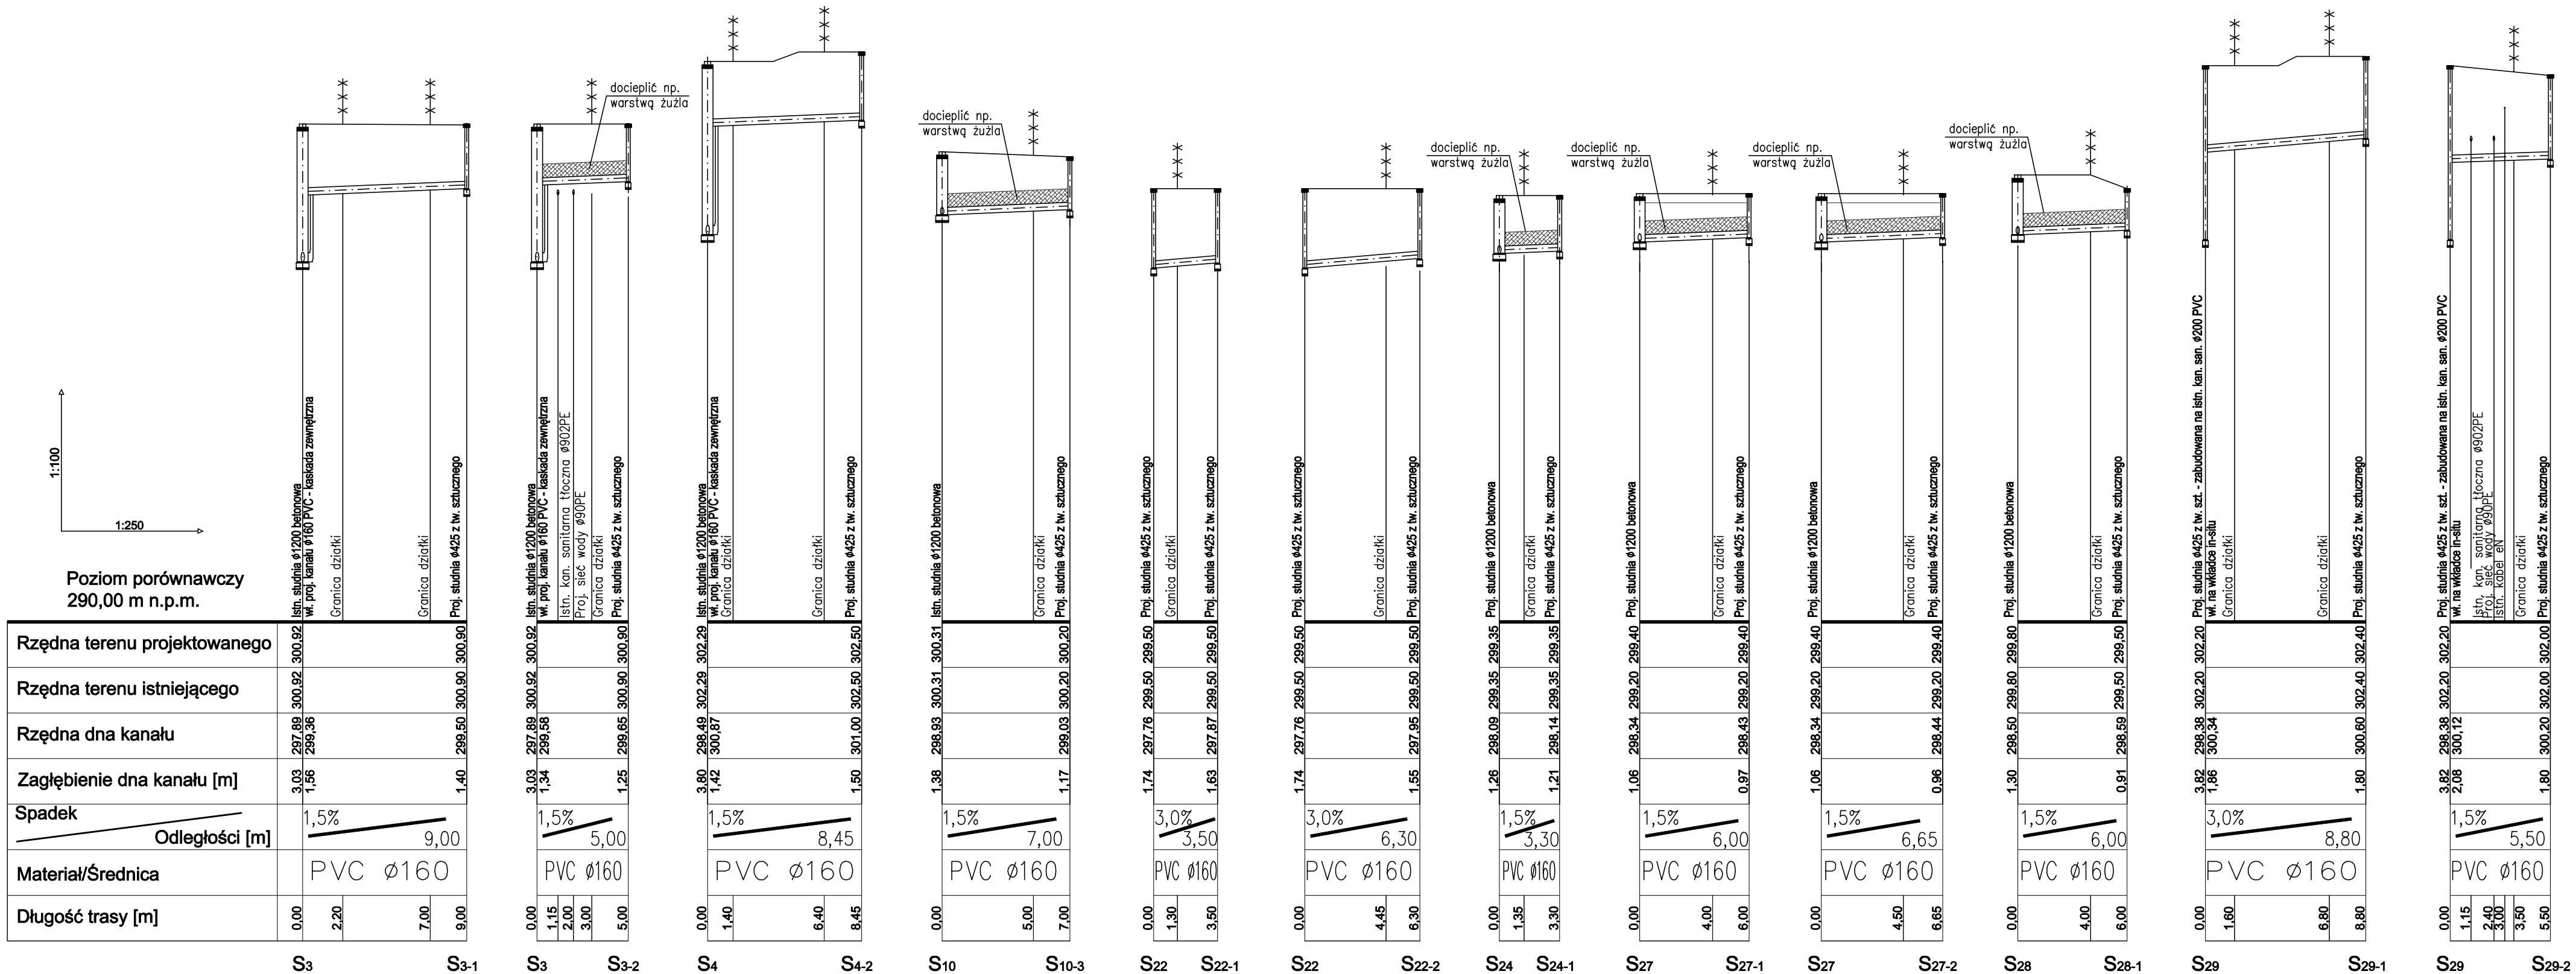

UWAGA:

1. W miejscu skrzyżowania proj. kanalizacji z sieciami energetycznymi i telekomuniakcyjnymi należy wykonać zabezpieczenie istniejącego uzbrojenia w osłonach dzielonych rurowych typu AROT o dł. 1,0m (po 0,5m po każdej ze stron przekroczenia).
   W miejscu prowadzenia kanalizacji w pobliżu kabli należy wykonać ręczne przekopy kontrolne.
2. W miejscu skrzyżowania proj. kanalizacji z wodociągiem należy wykonać zabezpieczenie wodociągu rurą ochronną o dł. 3,0m (po 1,5m po każdej ze stron przekroczenia).
   Rurę ochronną wykonać z przeciętej na pół rury PE100 SDR11, a po nałożeniu płóz polietylenowych na istniejącym wodociągu, rurę ochronną zaspawać ekstruderem.
   Końce rury ochronnej uszczelnić łańcuchem uszczelniającym.
3. Roboty związane z układaniem kanalizacji wykonać ze szczególną ostrożnością ze względu na możliwość występowania nierozpoznanego uzbrojenia podziemnego.
4. Rzędne góry studzienek kanalizacyjnych dostosować ściśle do niwelety istniejących terenów utwardzonych i zielonych.
5. Rzędne istniejącego uzbrojenia terenu są wartościami orientacyjnymi. W trakcie prowadzenia robót należy wykonać ręczne wykopy kontrolne i skorygować podane wartości zgodnie ze stanem rzeczywistym.

Rozbudowa sieci wodociągowej i kanalizacji sanitarnej w rejonie ulic Jaworowej i Klonowej w Miasteczku Śląskim.

GMINA MIASTECZKO ŚLĄSKIE
ul. Rynek 8
42-610 Miasteczko Śląskie

Profil sieci kanalizacji sanitarnej

Projektowała:	mgr inż. Zuzanna Maleska	
Wykonała:	mgr inż. Ewelina Husak	
SKALA 1:100/250	Maj 2018	Rys. 6