

Mapa do celów projektowych w skali 1:500

wykonana metodą skanowania, kalibracji, wektoryzacji i transformacji mapy w skali 1:1000
uzupełniona pomiarem terenowym

Układ współrz. prostokątnych płaskich
Sekcja: (układ 2000): 6.135.29.23.4; 6.135.29.23.3
Układ wysokości (Kronsztadt 86)

woj. śląskie
Gmina: 241302_1 Miasteczko Śląskie
Obręb: 0004; Żyglin

Mapa wykonana przez: "AL-GEO" USŁUGI GEODEZYJNE
Aleksandra Lipina; 42-612 Tarnowskie Góry; ul. Saperów 2B/3
Geodeta uprawniony: Piotr Krok uprawnienia numer 16351 zakres 1 i 2

GP.Z.6642.1.33.2018

LEGENDA

- zakres opracowania
- granice działek
- wodociąg
- kanalizacja
- energetyka
- gazociąg
- telekomunikacja
- sieć C.O.
- - - linie rozgraniczające tereny o różnym przeznaczeniu, bądź różnych zasadach zagospodarowania

Mapa została wykonana bez ustalenia obciążeń służebnościami gruntowymi.


Granice działek wniesiono na podstawie mapy ewidencyjnej.

Stan na dzień 05.04.2018r.

Dla celów prawnych granice działek należy ustalić w terenie

LEGENDA

- $\varnothing 63\text{mm PE}$ proj. sieć wodociągowa $\varnothing 63\text{ PE100 SDR17}$, o dł. 54,5m
- $\varnothing 110\text{mm PE}$ proj. sieć wodociągowa $\varnothing 110\text{ PE100 SDR17}$, o dł. 115,5m
- w, w2, w3** proj. włączenie do istn. sieci wodociągowej
- w1, w4** zmiana kierunku
- w5** zakończenie proj. wodociągu
- $\varnothing 200\text{mm PVC}$ proj. sieć kan. sanitarnej $\varnothing 200\text{ PVC}$ klasy S, o dł. 155,0m
- S10 istn. studnia kan. sanitarnej
- S25 proj. studnie kan. sanitarnej

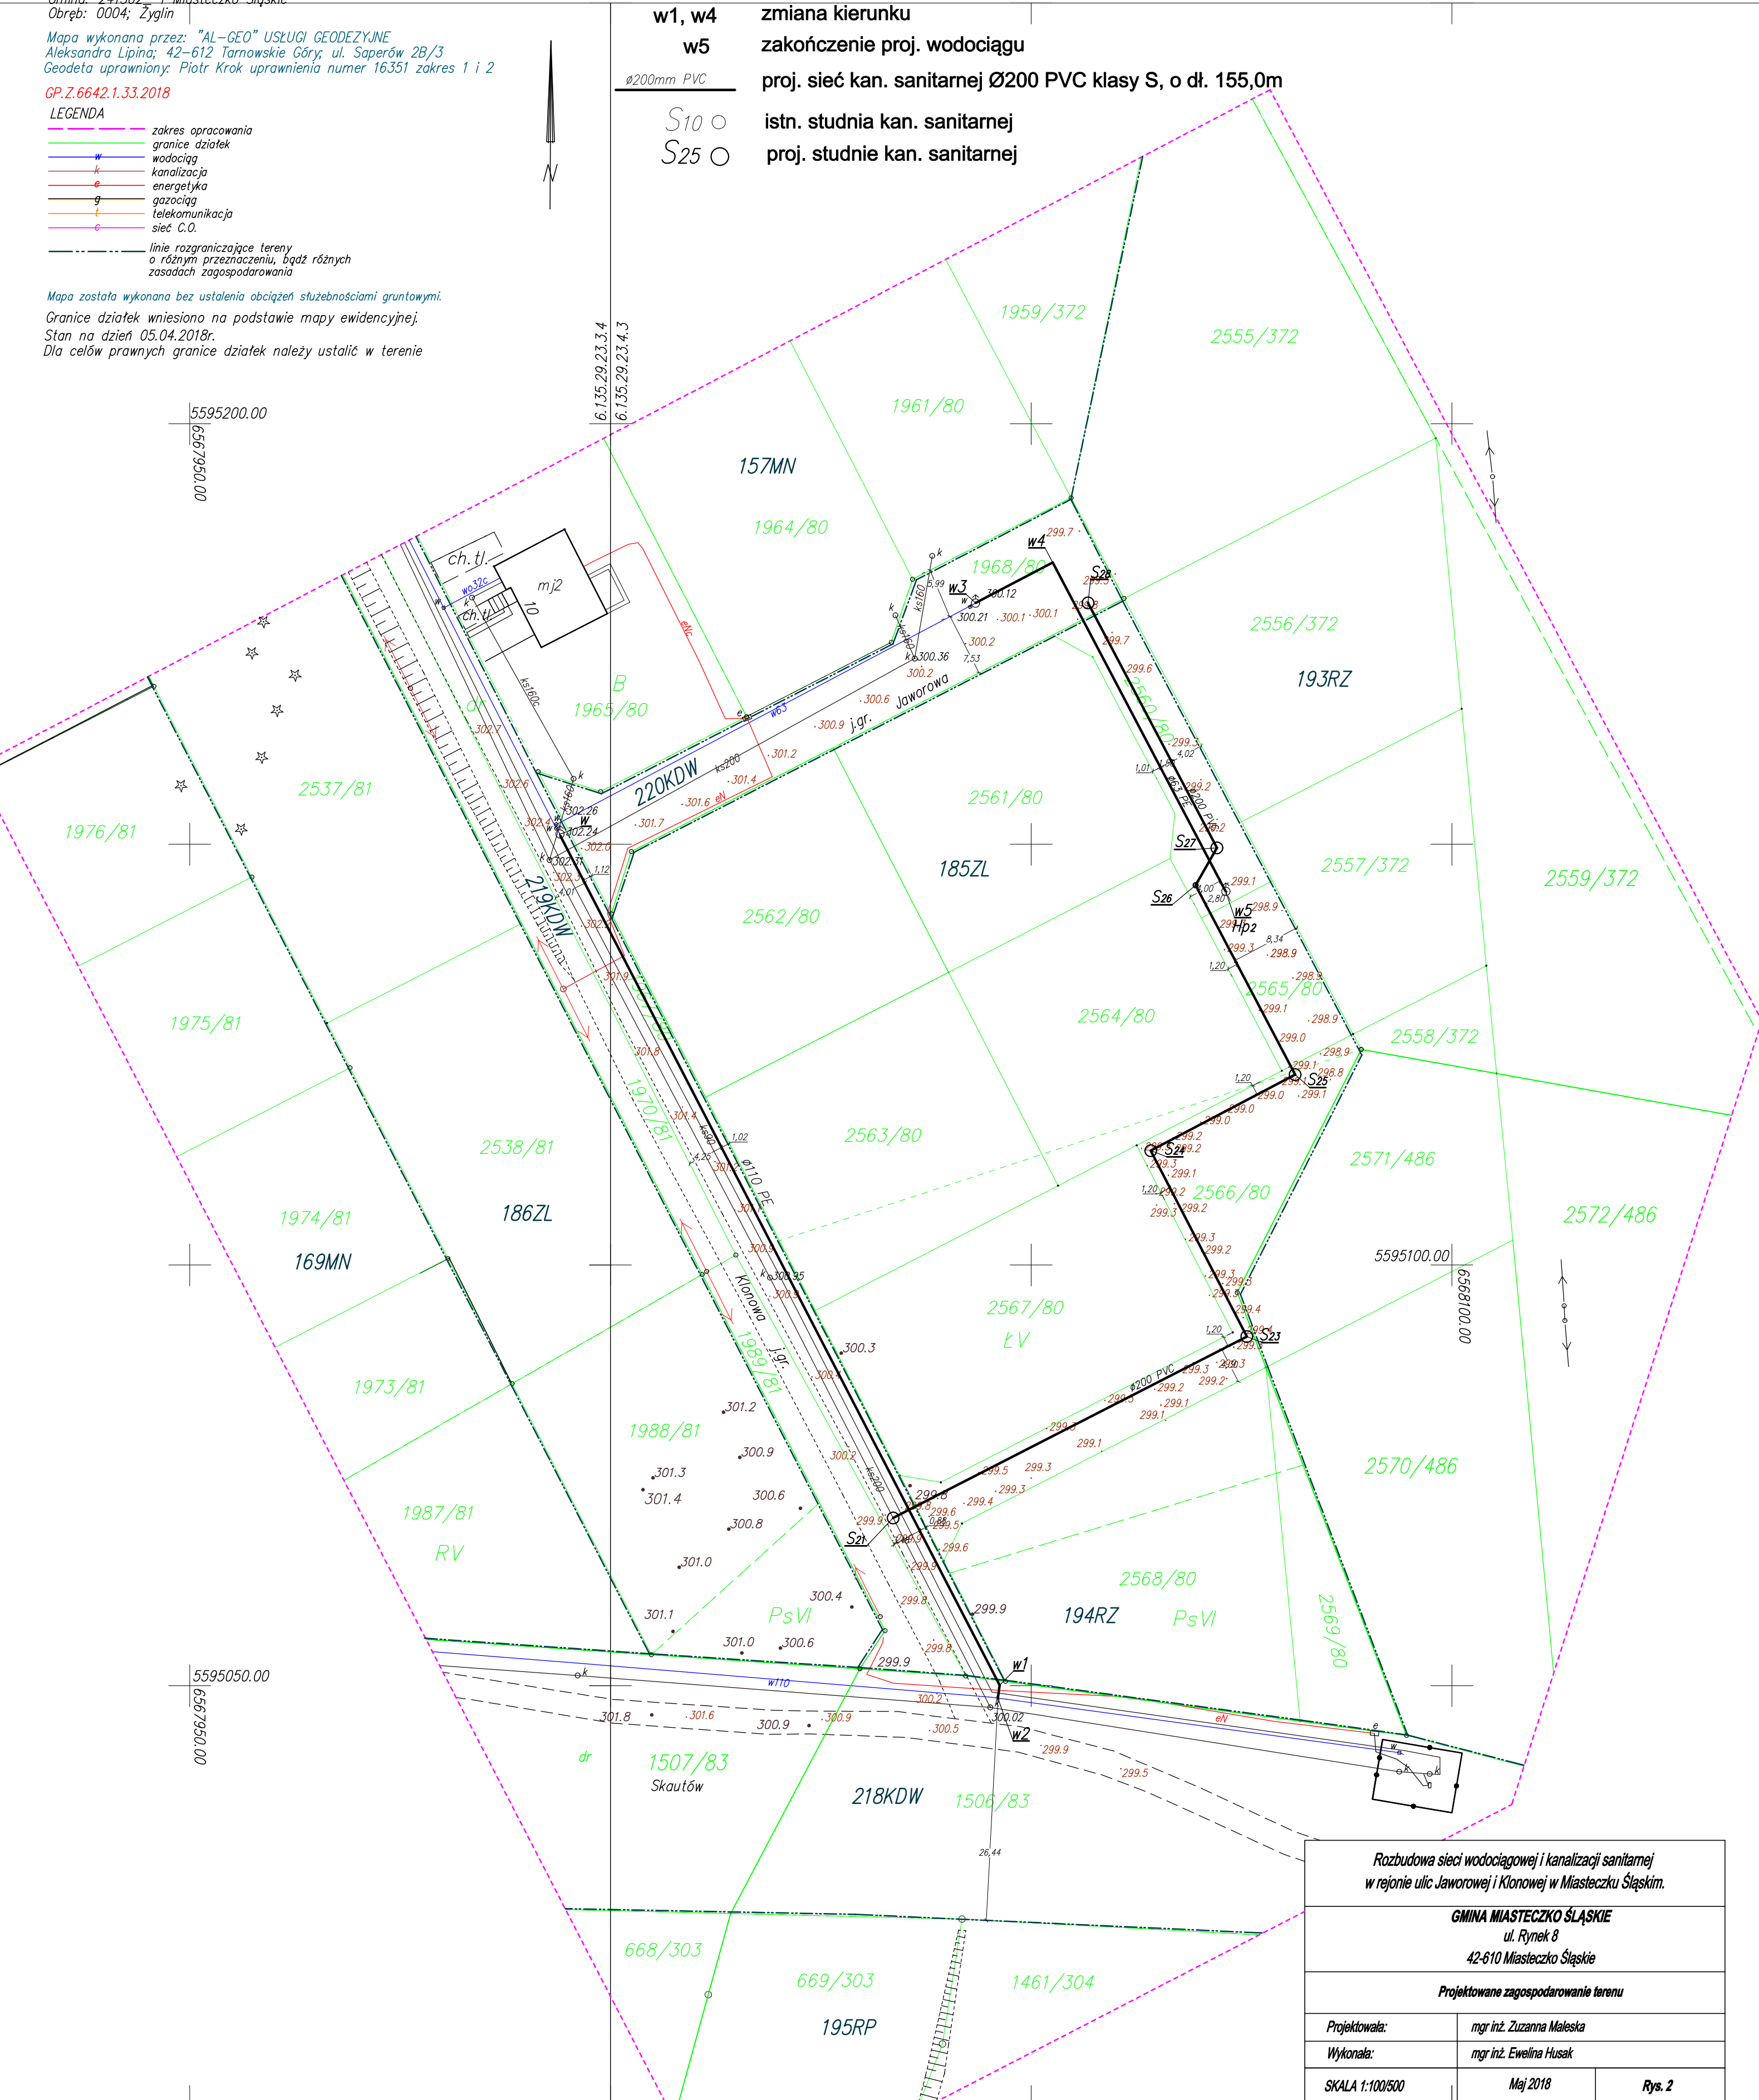

Rozbudowa sieci wodociągowej i kanalizacji sanitarnej w rejonie ulic Jaworowej i Klonowej w Miasteczku Śląskim.		
GMINA MIASTECZKO ŚLĄSKIE ul. Rynek 8 42-610 Miasteczko Śląskie		
Projektowane zagospodarowanie terenu		
Projektowała:	mgr inż. Zuzanna Małaska	
Wykonała:	mgr inż. Ewelina Husak	
SKALA 1:100/500	Maj 2018	Rys. 2