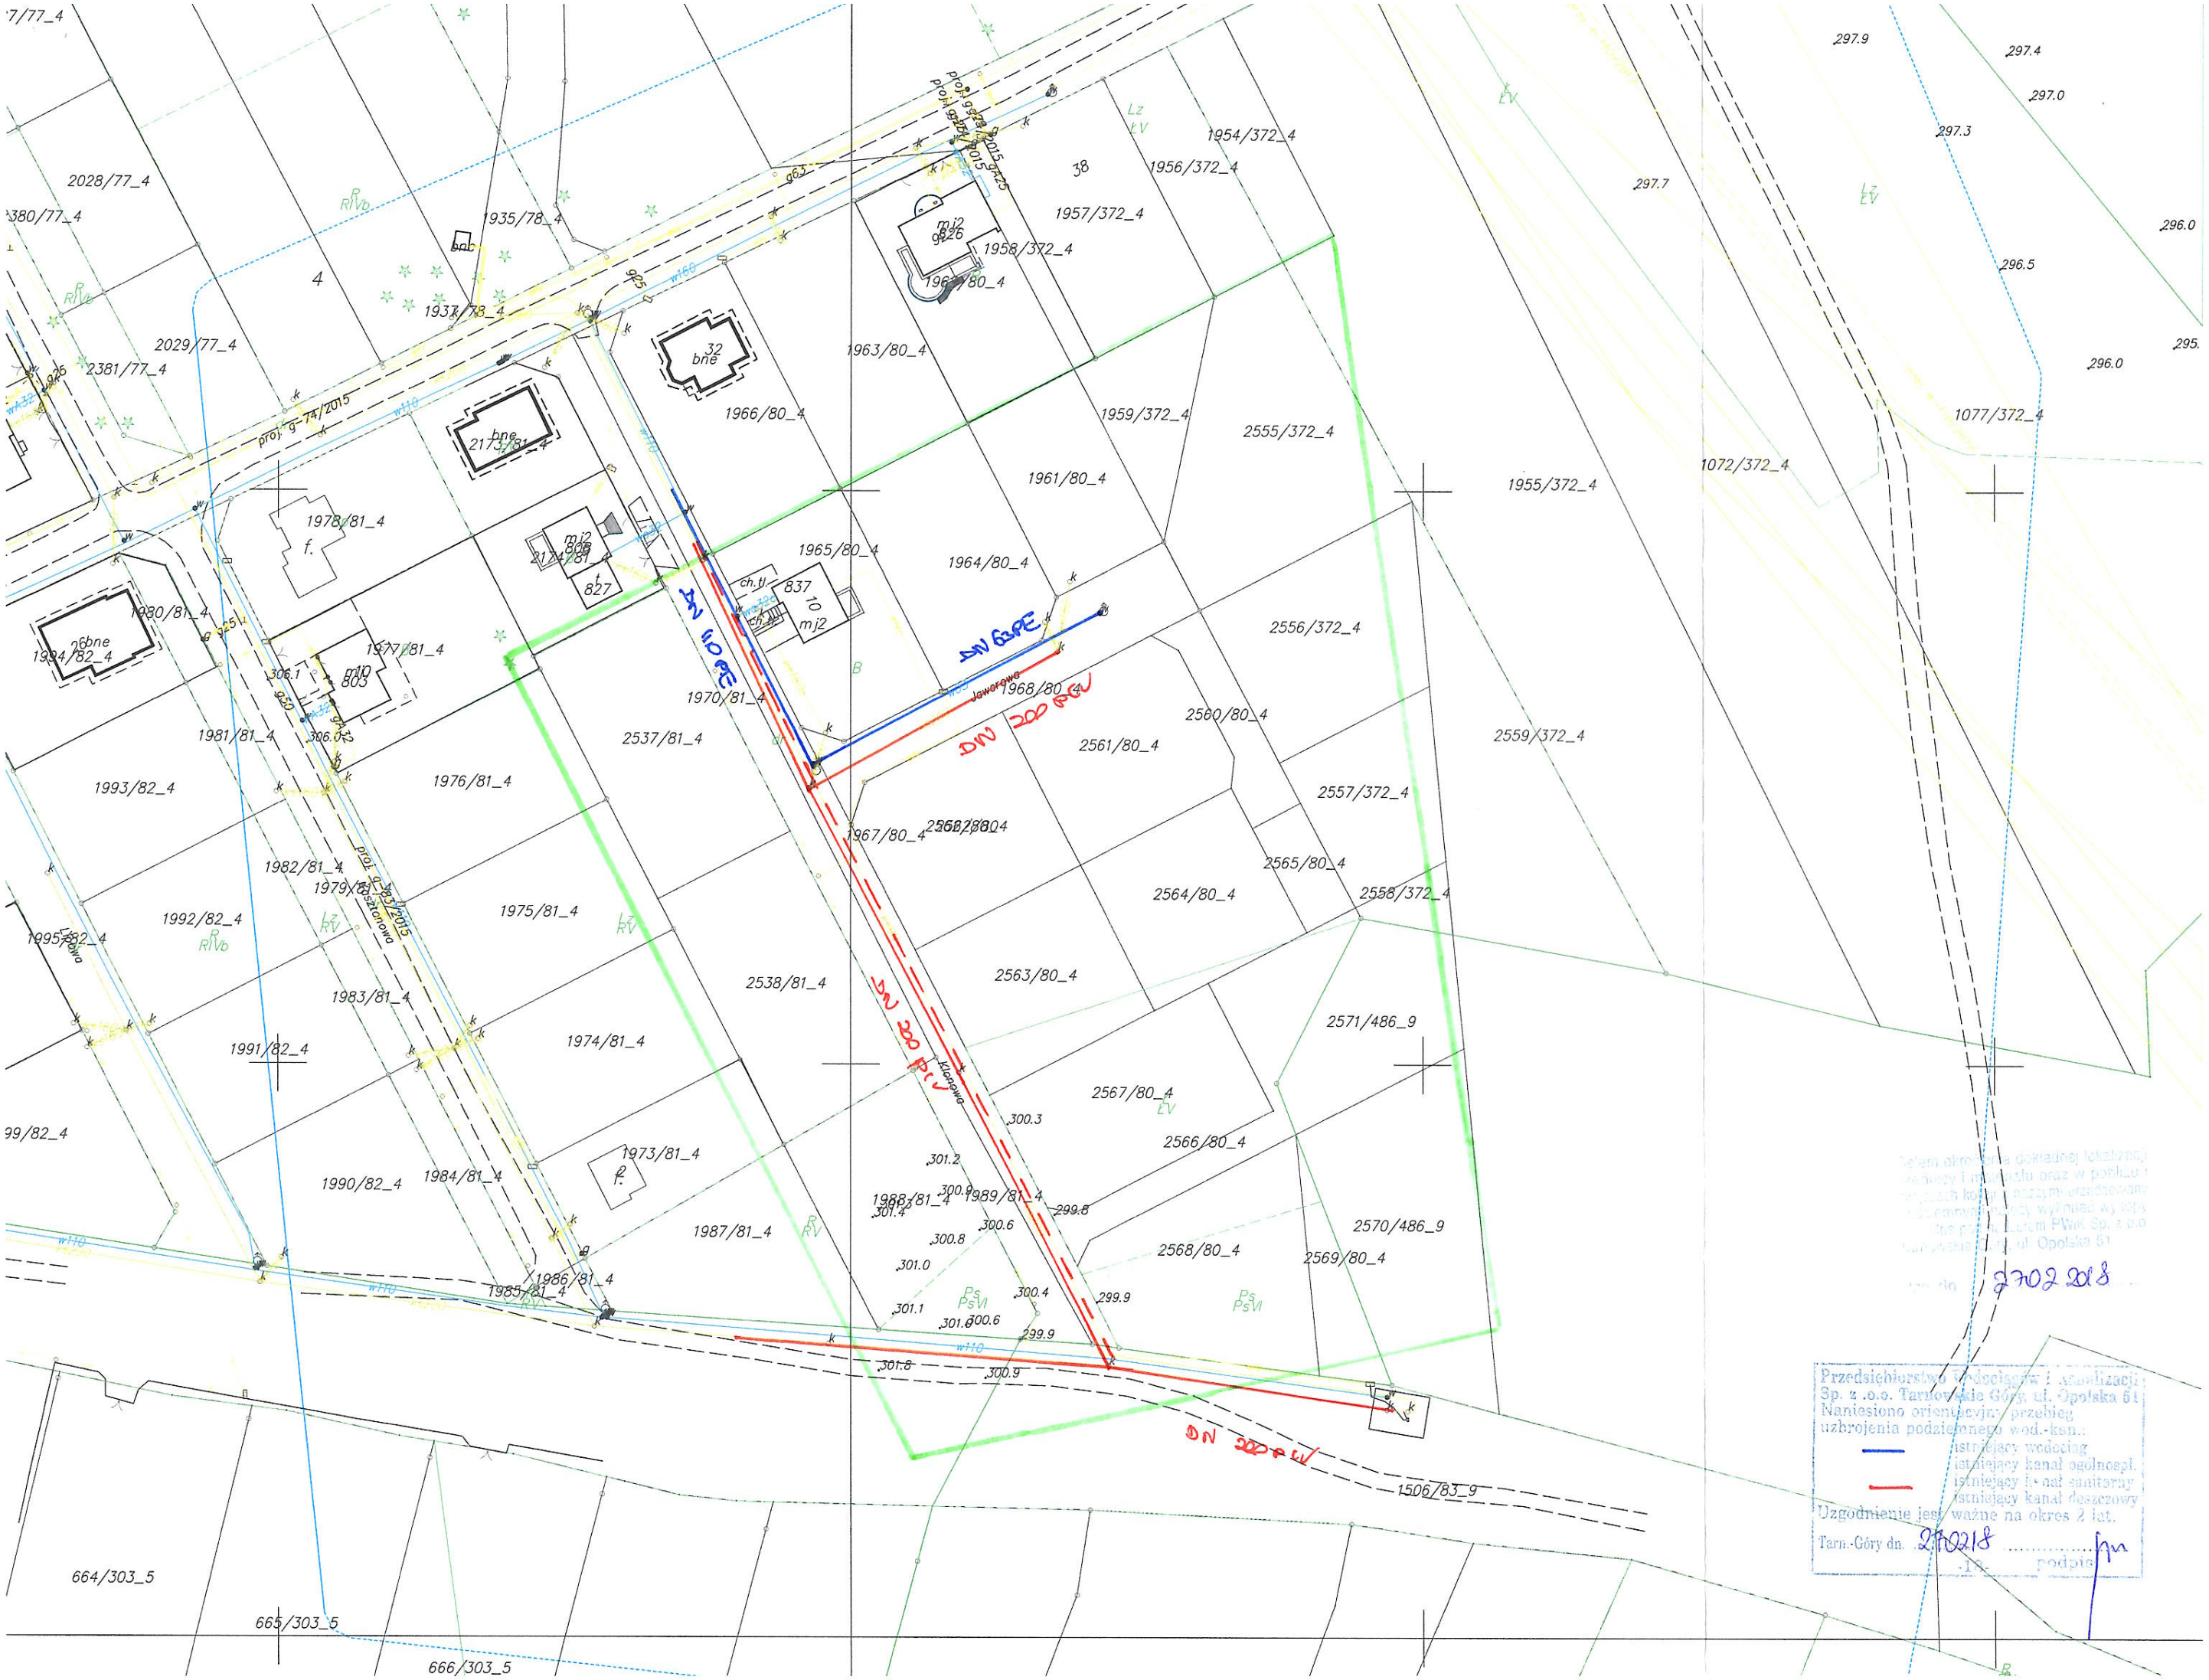

DN 200 PE
DN 200 PW
DN 200 PW
Jaworowa
Klonowa
Przedsiębiorstwo Wodociągów i Kanalizacji Sp. z o.o. Tarnowskie Góry, ul. Opolska 51
Naniesiono orientacyjny przebieg uzbrojenia podziemnego wod.-kan.:
istniejący wodociąg
istniejący kanał ogólnospł.
istniejący kanał sanitarny
istniejący kanał deszczowy
Uzgodnienie jest ważne na okres 2 lat.
Tarn.-Góry dn. 27.02.18
podpis
2702 2018